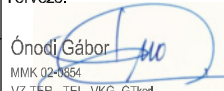


Szalánta, Németi településrész

felszíni vízelvezetése

vízjogi engedélyezési terv

Építtető:	SZALÁNTA KÖZSÉG ÖNKORMÁNYZATA 7811 Szalánta, Hunyadi u. 63.		Terv száma:	VZ-04/2022
Terv címe:	Szalánta, Németi településrész felszíni vízelvezetése vízjogi engedélyezési terv			Rajzsám:
Rajz címe:			Tervező:	
Készült:	Pécs, 2022. 04. 29.	Méretarány:	M = 1 : Ónodi Gábor MMK 02-0854 VZ-TÉR, -TEL, VKG, GTktd.	

Szalánta, Németi településrész felszíni vízelvezetése
vízjogi engedélyezési terv

TARTALOMJEGYZÉK

Iratok:


Tervezői nyilatkozat

.....

Műszaki leírás

Rajzi mellékletek:

M-01	Átnézeti helyszínrajz	M = 1 : 10 000
M-02-1	A-0-0 árok 0+00-1+10 hm részletes helyszínrajza	M = 1 : 250
M-02-2	A-0-0 árok 1+10-1+87 hm részletes helyszínrajza	M = 1 : 250
M-02-3	A-0-0 árok 1+87-2+00 hm részletes helyszínrajza	M = 1 : 250
M-02-4	A-0-0 árok 1+90-2+90 hm részletes helyszínrajza	M = 1 : 250
M-02-5	A-0-0 árok 2+80-3+73 hm részletes helyszínrajza	M = 1 : 250
M-02-6	A-0-0 árok 3+65-4+65 hm részletes helyszínrajza	M = 1 : 250
M-02-7	A-0-0 árok 4+60-5+30 hm	
	és A-0-1 jelű árokrészletes helyszínrajza	M = 1 : 250
M-02-8	A-0-0 árok 4+80-5+80 hm részletes helyszínrajza	M = 1 : 250
M-02-9	A-1-0 árok 0+00-0+54,1 hm részletes helyszínrajza	M = 1 : 250
M-03-1	A-0-0 jelű árok hossz-szelvénye	Mv= 1 : 100; Mh= 1 : 1 000
M-03-2	A-0-1 jelű árok hossz.szelvénye	Mv= 1 : 100; Mh= 1 : 500
M-03-3	A-1-0 jelű árok hossz.szelvénye	Mv= 1 : 100; Mh= 1 : 500
M-04-1	TB 60/100/80 elemes burkolat mintaszelvénye	M = 1 : 20
M-04-1/1	TB 40/70/50 elemes burkolat mintaszelvénye	M = 1 : 20
M-04-2	TB 40/70/50 elemes átereszt általános terve	M = 1 : 20
M-04-3	0,8 m-es eséscsökkentő bukó általános terve	M = 1 : 20
M-04-4	Víznyelőrácsos VB. folyóka mintaszelvénye	M = 1 : 20
M-04-5	TB 30/50/40 elemes átereszt általános terve	M = 1 : 20
M-04-6	I/40/40 jelű energiatörő fogas elem burkolat mintasz.	M = 1 : 20
M-04-7	PRT 40/40/50 jelű elemes burkolat mintaszelvénye	M = 1 : 20

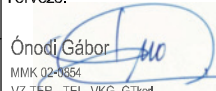Építtető:	SZALÁNTA KÖZSÉG ÖNKORMÁNYZATA 7811 Szalánta, Hunyadi u. 63.	Terv száma:	VZ-04/2022
Terv címe:	Szalánta, Németi településrész felszíni vízelvezetése vízjogi engedélyezési terv	Rajzszám:	
Rajz címe:	TARTALOMJEGYZÉK	Tervező:	
Készült:	Pécs, 2022. 04. 29.	Méretarány:	M = 1 : MMK 02-0854 VZ-TÉR, -TEL, VKG, GTkód.

TERVEZŐI NYILATKOZAT

Tervezett vízellátási terv:

Szalánta község Németi településrész Zrínyi utcai árkaikak rendezése

Vízimunka megnevezése:

Szalánta község a TOP-2.1.3-16-BA1-2021-00063 azonosítójú, „Szalánta település csapadék elvezetése” c. pályázat keretein belül a Németi településrész árkaikak rendezése

Építető: Szalánta Község Önkormányzata
7811 Szalánta, Hunyadi u. 63.

Építés helye: Szalánta belterület
307, 312, 417/1 és 358 hrsz.
valamint a 049 hrsz. helyrajzi számú külterületi ingatlan

A terv jellege: Vízjogi létesítési engedélyezési és kivitelezési tervdokumentáció

A terv száma: VZ-04/2022.

Alulírott tervező felelősségem tudatában nyilatkozom arról, hogy

-a tervezett műszaki megoldások megfelelnek a vonatkozó jogszabályoknak, így különösen az ÉTV. 31. §. (1),(2) és (4) bekezdésekben meghatározott követelményeknek, az országos településrendezési és építési követelményeknek, a vonatkozó engedélyekben, valamint az eseti hatósági előírásoknak és a megrendelői követelményekben foglaltaknak.

-a jogszabályokban meghatározott eltérés engedélyeztetésére nem volt szükség, az engedélyezési és kiviteli terv összhangban van.

-műemléki védetség alatt álló objektumot a terv nem érint.

Jelen nyilatkozatot a tervezésre vonatkozó rendelkezésekben rögzített tervezői felelősség tudatában, az építőipari kivitelezési tevékenységről szóló 191/2009. (IX. 15.) Korm. rendelet 9. §. (5) előírásai alapján tettem.

A tervezést a tervező és szakértő mérnökök, valamint építészek szakmai kamaráiról szóló, 1966. évi LVIII. tv.-ben, ill. a 266/2013. (VII. 11.) Korm. rendeletben foglaltak szerint, a jogosultsági körömön belül végeztem.

Pécs, 2022. április 29.

Ónodi Gábor

tervező

vízilátási terv

VZ-TEL, -TER, -VKG

MMK 02-0854

Építtető:	SZALÁNTA KÖZSÉG ÖNKORMÁNYZATA 7811 Szalánta, Hunyadi u. 63.	Terv száma:	VZ-04/2022
Terv címe:	Szalánta, Németi településrész felszíni vízelvezetése vízjogi engedélyezési terv	Rajzszám:	M-00
Rajz címe:	MŰSZAKI LEÍRÁS	Tervező:	Ónodi Gábor MMK 02-0854 VZ-TÉR, -TEL, VKG, GTI-ter.
Készült:	Pécs, 2022. 04. 29.	Méretarány:	M = 1 :

MŰSZAKI LEÍRÁS

Szalánta község a TOP-2.1.3-16-BA1-2021-00063 azonosítójú, „Szalánta település csapadék elvezetése” c. pályázat keretein belül a Németi településrész árkainak rendezését tűzte célul. A tervezett munkák vízjogi létesítési engedélyezési tervének elkészítésére adott megbízást.

A feladat teljesítéséhez megbízónk átadta a Méhes Zsolt mélyépítő mérnök kolléga által készített pályázati előkészítő dokumentációt, amelyben pontosításra került a tervezés feladata.

A tervezés feladatát képező vízelvezető árok leírása:

Az igénybe vett ingatlanok:

A tervezett vízelvezető árok a Szalánta község, Németi településrész északkeleti és délkeleti területén a közterületi utak mentén található, ill. azok útárkai.

A rendezendő árok a község belterületén, a 307; 312; 417/1 és 358 hrsz. valamint a 049 hrsz. külterületi ingatlanon helyezkednek el. Valamennyi ingatlan az önkormányzat tulajdona.

A tervezett árok felszíni környezete:

A Németi belterületi településrész egy észak – déli irányú völgy két oldalán épült ki. A keleti oldalon a belterület felé lejtő széles dombhát van, amelyről a felszíni lefolyás a belterület felé irányul, ahol 307. hrsz. közút árkaik vezetnek tovább a faluközpont felé. Az útárkok keresztmetszelve nem elegendő az egyre gyakoribb nagycsapadékokból eredő felszíni lefolyás elvezetésére, amely helyzetet a szűk, ill. összedőlt átereszek még súlyosbítanak. A Németi faluközpontnál az út mélypontjánál az útárkok a ligetes park, ill. gyepes völgybe fordul, ahol igen meredek lejtéssel halad a buszfordulóig, ahol a Németi faluközpont nyugati oldalán levő közút útárkában folytatódik. Az árok élővíz befogadója a Németi-patak, amely a Villány-Pogányi vízfolyás jobbparti mellékága.

Megbízónk az ároknak a buszforduló feletti, azaz, a belterület északkeleti végpontjáig nyúló szakaszát kívánja rendezni, ennek megtervezésére kaptunk megbízást.

A tervezési feladathoz tartozik még a belterület északkeleti részén a keletről bekötő 312 hrsz. út déli oldali árkanak egy rövid szakasza, amelyen jelentős vízhozam érkezik a belterületre, valamint a belterület déli végén a domboldal felől bekötő földút árka, ahol szintén jelentős vízhozam és hordalék folyik be a lakott területre.

A morfológiai adottságok:

Szalánta község, melynek része Németi, a Baranyai-dombság kistáj területén fekszik. Az alacsony dombsági területre jellemzők a széles, platós dombhátak és a meredek oldalú, néhol erősebben erodált völgyek. A fő völgyek iránya a dombságban észak – déli, amelyhez rövid mellékvölgyek csatlakoznak.

A belterületen haladó árokszakaszk mentén végig fésűs beépítési rendszerrel helyezkednek el a lakóingatlanok, általában keskeny, a domboldalon hosszan felnyúló telkekkel. Az utca felőli ingatlanrészekén nagyobb kiterjedésű burkolt talajfelületek nincsenek, a telkek távolabbi területén a régi veteményesekertek és gyümölcsösök általában elgyepesedtek, vagy a szukcesszió előrehaladásával az erdősülés kezd tért hódítani.

A belterülettől keletre, a domboldal magasabb részein szántóművelés folyik, kisebb arányban erdősült terület található.

A közművesítési állapot

A község belterületén közüzemi ivóvíz ellátás működik, szennyvízcsatornázás nincs. az ingatlanokon egyedi szennyvízgyűjtés folyok, gépkocsis elszállítással.

Gázellátás a tervezéssel érintett terület északkeleti részén üzemel.

A villamosenergia ellátás légvezetéki hálózatról működik.

A távközlési hálózat légvezetéken működik.

Felszíni lefolyás vizsgálata, a tervezett árok vízhozam terhelése

A vízgyűjtő lefolyási viszonyai:

A belterületi felszíni csapadékvíz lefolyásból eredő vízelvezetés szakmai és pályázati előírásai szerint az árokknak a négy évenként előforduló maximális vízhozamokat kell a mederben levezetni.

A vízgyűjtők lehatárolását a csatolt M-01 rajszámon csatolt átnézeti helyszínrajzon szemléltetjük.

Az egyes árokszakaszkokat terhelő vízhozamokat az alábbi táblázatok szerint számítottuk

Szalánta község, Németi belterület, csapadék lefolyás számítása						
A vízgyűjtő területrészek átlagos lefolyási tényező meghatározása						
Számítás az MI-10-455/2-1988 szerint						
Lefolyási tényezők "α"	erdő	szántó	zártkert	belterület		
	0,10	0,12	0,14	0,30		
Mederszakasz megnevezése	Vízgyűjtő területe "A _v " ha					Átlagos lefolyási tényező "α"
	erdő	szántó	zártkert	belterület	összesen	
A-0-0 / 5+80 - 4+55 hm	0,0	20,7	0,5	1,0	22,2	0,129
A-0-0 / 5+80 - 0+00 hm	0,0	23,5	11,7	4,8	40,0	0,147
A-0-1 / 0+00 - 0+77 hm	0,2	2,8	1,0	0,8	4,8	0,153
A-1-0 / 0+00 - 0+55 hm		4,5	0,9		5,4	0,123

Szalánta község, Németi belterület, csapadék lefolyás számítása						
Az árokszakaszok vízgyűjtői összegyűlekezési idő számítása						
Számítás az MI-10-455/2-1988 szerint						
Árok szakasz	Meder jellege	Lefolyás hossza "m"	Lejtés "‰"	Közép- sebesség "Vm/s"	Lefolyási idő "min"	Össze- gyűlekezési idő "min"
A-0-0 / 5+80 - 4+55 hm	terep	995	2,41		21,48	
	meder	125	2,00	2,17	0,96	22,44
A-0-1 / 0+00 - 0+77 hm	terep	422	2,37		14,04	
	meder	77	1,56	1,5	0,85	14,89
A-0-0 / 5+80 - 0+00 hm	terep	995	2,41		21,48	
	meder	580	2,43	2,39	4,04	25,52
A-1-0 / 0+00 - 0+55 hm	terep	520	3,67		11,69	
	meder	55	11,20	2,74	0,33	12,02

Az egyes árokszakaszok vízhozamterhelése:

Az egyes árokszakaszokat terhelő vízhozamokat az MI-10-455/2-1988 szerint számítottuk, 1 – 4 – 10 évenként előforduló nygyvízhozamokra.

A hossz- és keresztaszvénnyek megtervezésénél a fenti táblázatban számított vízhozamoknak és a rendelkezésre álló keresztaszvénny széléségnek megfelelően alakítottuk ki a mintaszvénnyeket. Az egyes árokszakaszok vízhozamterhelését igyekeztünk a koncentrált és a vonalmenti hozzáfolyás növekményének figyelembevételével számítani.

Szalánta község, Németi belterület, csapadék lefolyás számítása									
Csapadék intenzitása és vízhozam meghatározása MI-10-455/2-1988 alapján									
$i4\% = 270 * ((tc/10)^{-0,72})$				$i10\% = 364 * ((tc/10)^{-0,72})$					
Mederaszakasz, ill szvénny	Vízgyűjtő Av (ha)	Lefolyási tényező átlagos (α)	Összegyűle- kezési idő tc (min)	Csapadék intenzitása			Vízhozam		
				i100% (l/s/ha)	i25% (l/s/ha)	i10% (l/s/ha)	Q100% (l/s) p=1 év	Q25% (l/s) p=4 év	Q10% (l/s) p=10 év
A-0-0 / 5+80 - 4+55 hm	22,2	0,129	22,44	76,14	150,9	203,4	218,05	432,15	582,50
A-0-1 / 0+00 - 0+77 hm	4,8	0,153	14,89	101	207,7	273,3	74,17	152,53	200,71
A-0-0 / 5+80 - 0+00 hm	40	0,147	25,52	69,7	137,5	185,4	409,84	808,50	1090,15
A-1-0 / 0+00 - 0+55 hm	5,4	0,123	12,02	117,1	236,5	318,8	77,78	157,08	211,75

Az árok egyes szakaszainak hossz- és keresztaszvénny kialakítása

Az egyes szakaszok keresztaszvénny kialakításánál figyelembe vettük a keresztaszvénny széléségi kialakítására rendelkezésre álló sávszéléséget, a meder vízhozamvezető képesség fenékesés szerinti megfelelő méretét a, a pályázati anyagban szereplő és az elbírálásnál

elfogadott egyéb igényeknek való alkalmasságát, valamint a közúti közlekedés biztonságával kapcsolatos körülményeket.

Az A-0-0 jelű árok

0,00,0 – 1+90,4 hm szelvények közötti árokszakasz:

Az igen meredek lejtésű árok torkolati szakaszán a víz sebességének hatékony csillapítása érdekében egy kisebb 5 %-os szakaszt terveztünk, mivel a befogadó medre földmeder, ill. közvetlen a végszelvény után egy gyaloghíd van. Az eséscsökkentést egy 80 cm magasságú fenéklepcsővel, bukóval oldottuk meg. A csillapított sebességű mederszakaszt TB 606100680 jelű árokburkoló elemmel terveztük burkolni.

A 0+32,0 hm szelvénybe tervezett bukótól az 1+83,0 hm szelvényig TB 40670650 jelű mederburkolatot terveztünk, mivel a nagyobb esés miatt a 4 évenkénti vízhozam ebben a szelvényben az elemek felső éle alatti vízoszloppal tud levonulni.

Az 1+83,0 – 86,4 hm szelvényekben eséscsökkentő bukót terveztünk, részben az alsó mederszakasz esésének csökkentésére, másrészt így lehetett a felettes mederszakaszból az átmenetet megoldani. A bukó felett 4 méterre, az 1+90,4 hm szelvénynél az árok eléri a 307 hrsz. betérületi út területét, innét a végszelvényig az út nyugati oldali útárkaként működik. Az iránytörés szelvényében egy DN 60 cm-es átereszen torkollik be az út keleti oldali árka.

Az 1+90,4 hm szelvény feletti szakasz:

A fenéklejtés lehetővé tette, hogy a TB 40670650 jelű elemekkel történő mederburkolást alkalmazzuk, a 4 évenkénti nagyvízhozam az elemek felső éle alatti vízoszlop magassággal vonul le.

A hossz-szelvénybe be nem illeszkedő kapubejáró átereszeket átépítésre terveztük, a TB 40/70/50 jelű elemeket terveztük, mivel az elemek felső éle alatti vízoszloppal vonul le a mértékadó csapadék, így a TBF 40-es fedlapokkal való áthidalással kiképzett kapubejárók nem okoznak visszaduzzasztást. A bejárók alatt „A” közúti terhelésre méretezett elemeket és fedlapokat kell beépíteni. A hossz-szelvénybe beilleszthető 60 cm-es meglévő csőátereszek átépítésére nincs szükség, mivel a keresztmetszeti méretük a TB elem szelvényméretével egyezik, így ezek visszaduzzasztásának mértéke hidraulikailag nem csökkenti az árok vízvezető képességét.

A 33+60,2 és a 3+97,5 hm-es szelvényekben gyaloghidak találhatók, ezek áthidalása lehetővé teszi, hogy a TB elemekből készülő mederburkolat akadálytalanul átférjen a felszerkezetek alatt.

A4+69,4 hm-es szelvényben az árok fogadja az A-0-1 jelű árok torkolatát. Itt egy új közúti áteressel történik az árok átvezetése az út alatt, az út nyugati oldali árkanak a nagyvíz-hozam alóli tehermentesítésére.

A 4+76,9 és a 4+95,4 hm-es szelvények között egy DN 40 cm-es átereszt épült, igen költséges és szilárd kivitelben. Ennek a vízvezető képessége ugyan alatta marad a 4 évenként nagyvíz által igényelt méretnek, azonban a költségei miatt a megbízóval egyetértésben, az átépítésétől eltekintünk. A szelvény szűkítése azért sem okoz nagy problémát, mivel az átereszt feletti

földmedrű szakasz egyoldalon külterületi szántó mellett halad és iszap kiülepítő – szikkasztó funkciója is van.

A földmedrű szakaszban az 5+22,8-5+25,8 szelvények között egy korábban épült vasbeton iszapfogó akna található, amelyet kismértékű átalakítással a hossz-szelvénybe lehet illeszteni. Az akna feletti medrű szakaszt az 5+52,8-as szelvényig süllyesztett fenékkal képezzük ki, részben iszap kiülepítés, részben a víz helyben szikkasztása céljából. A süllyesztett szakasz felett az 5+80-as végszelvényig az árok terepszintre való kifuttatását terveztük. A szikkasztásra és ülepítésre tervezett mederszakaszból a kiülepedett iszapot géppel lehet eltávolítani a szelvény méreteinek megtartásával, a műszelvény károsítása nélkül.

Az A-0-1 jelű árok:

A belterület északkelet szegletébe bekötő földút déli oldali útárka, amely jelentősebb vízgyűjtővel rendelkezik, és nagyvíz esetén túlterheli a 307 hrsz. belterületi út keleti oldali árkat. Indokolt megbízónk igénye, hogy a vízvezetés szempontjából rendezendő nyugati oldali árokba kössük át az árkot, így a keleti oldali útárok mentesül a nagyvízhozamok terhelésétől.

Mivel a földúton folyó víz a 307 hrsz. út pályafelületére szokott kiömleni, azt elsárosítva, ezért a földútra haránt irányban egy víznyelőrácsos vasbeton vályú-folyókát terveztünk, amely az A-0-1 árokba a jobbparton csatlakozik. Az árok végszelvényénél egy korábban épült iszapfogó vasbeton akna található, amelyet megtartani terveztünk.

Az árok vízvezető képességét TB 30/50/40 jelű mederburkoló elemek alkalmazásával terveztük megoldani, amelyek felső éle alatti vízszloppal vonul le a mértékadó 4 évenkénti nagyvízhozam.

A közutat keresztező új átereszt és a 12,5 – 16,5 fm szelvények közötti átépítendő kapubejáró „A” terhelésre méretezett TB30/5/40 és TBF30 elemekkel kerül kimegépítésre.

A 48,4 – 52,8 fm szelvények között egy DN 60 cm-es jó állapotú átereszt található, amelynek meghagyását terveztük

Az átereszt feletti mederszakaszt földmedrű szelvénnel tervezetük kiképezni, az iszapfogó aknáig.

Az A-1-0 jelű árok:

Az árok a Németi településrész déli aluvégén található, ahol a keleti domboldalról egy meredek földút csatlakozik a belterületi közúthoz. Az A-1-0 jelű árok a földút északi oldali útárka, amelynek rendezését a megbízásunk szerint a 307 hrsz út alatt átvezető DN 60 cm-es átereszt befolyási szelvényéig tervezzük. A további befogadó a község belterületi árokhálózata vízvezetési szempontból megfelelő állapotban van, a végső élővíz befogadó pedig a Németi-patak.

A befogadó átereszt befolyási szelvénye előtt egy korábban épült és felújításra szoruló beton és kőfalazatú ülepítő – vízcsendesítő akna van, amelynek felújításával tervezzük megoldani a derékszög közeli iránytörést és a nagymértékű eséscsökkenés miatti vízcsendesítést.

Az akna feletti mederszakasz 73‰-es esése miatt I/40/40 jelű, energiatörő fogakkal ellátott mederburkolatot terveztünk, a mintakeresztaszelvény szerint, a víz sebességének csökkentésére. Az árok 0+43,1 és 0+46,3 hm szelvényei között egy korábbi vasbeton iszapfogó akna van, amelynek megtartását terveztük, Az akna felett a 0+49,8 hm szelvényig PRT 40/40/50 jelű burkolattal terveztük a meder burkolását, majd a földút harántolásával egy víznyelőrácsos vasbeton vályú-folyókát terveztünk az úton lefolyó csapadékvíz befogására.

Érintett és keresztezett közművek

A tervezett A-0-0, A-0-1 és az A-1-0 jelű árokszakaszokat közüzemi ivóvíz és gázvezetékek a felszín alatt, és elektromos, ill., távközlési légvezetékek keresztezik.


A közmű adatszolgáltatást megkértük, a keresztező közművek nyomvonalát az adatszolgáltatás szerint a helyszínrajzokon ábrázoltuk. A távközlési vezetékek és műtárgyak esetében a helyszínrajzokon feltüntettük a vezetékek és műtárgyak tulajdonosait is.

A hossz-szelvényeken feltüntettük a keresztező közművezetéseket a felszín alatti becsült szintadataikkal, valamint feltüntettük az egyes közművek biztonsági övezetének érintettségi szakaszát is.


Pécs, 2022. 04. 29.



Ónodi Gábor
tervező

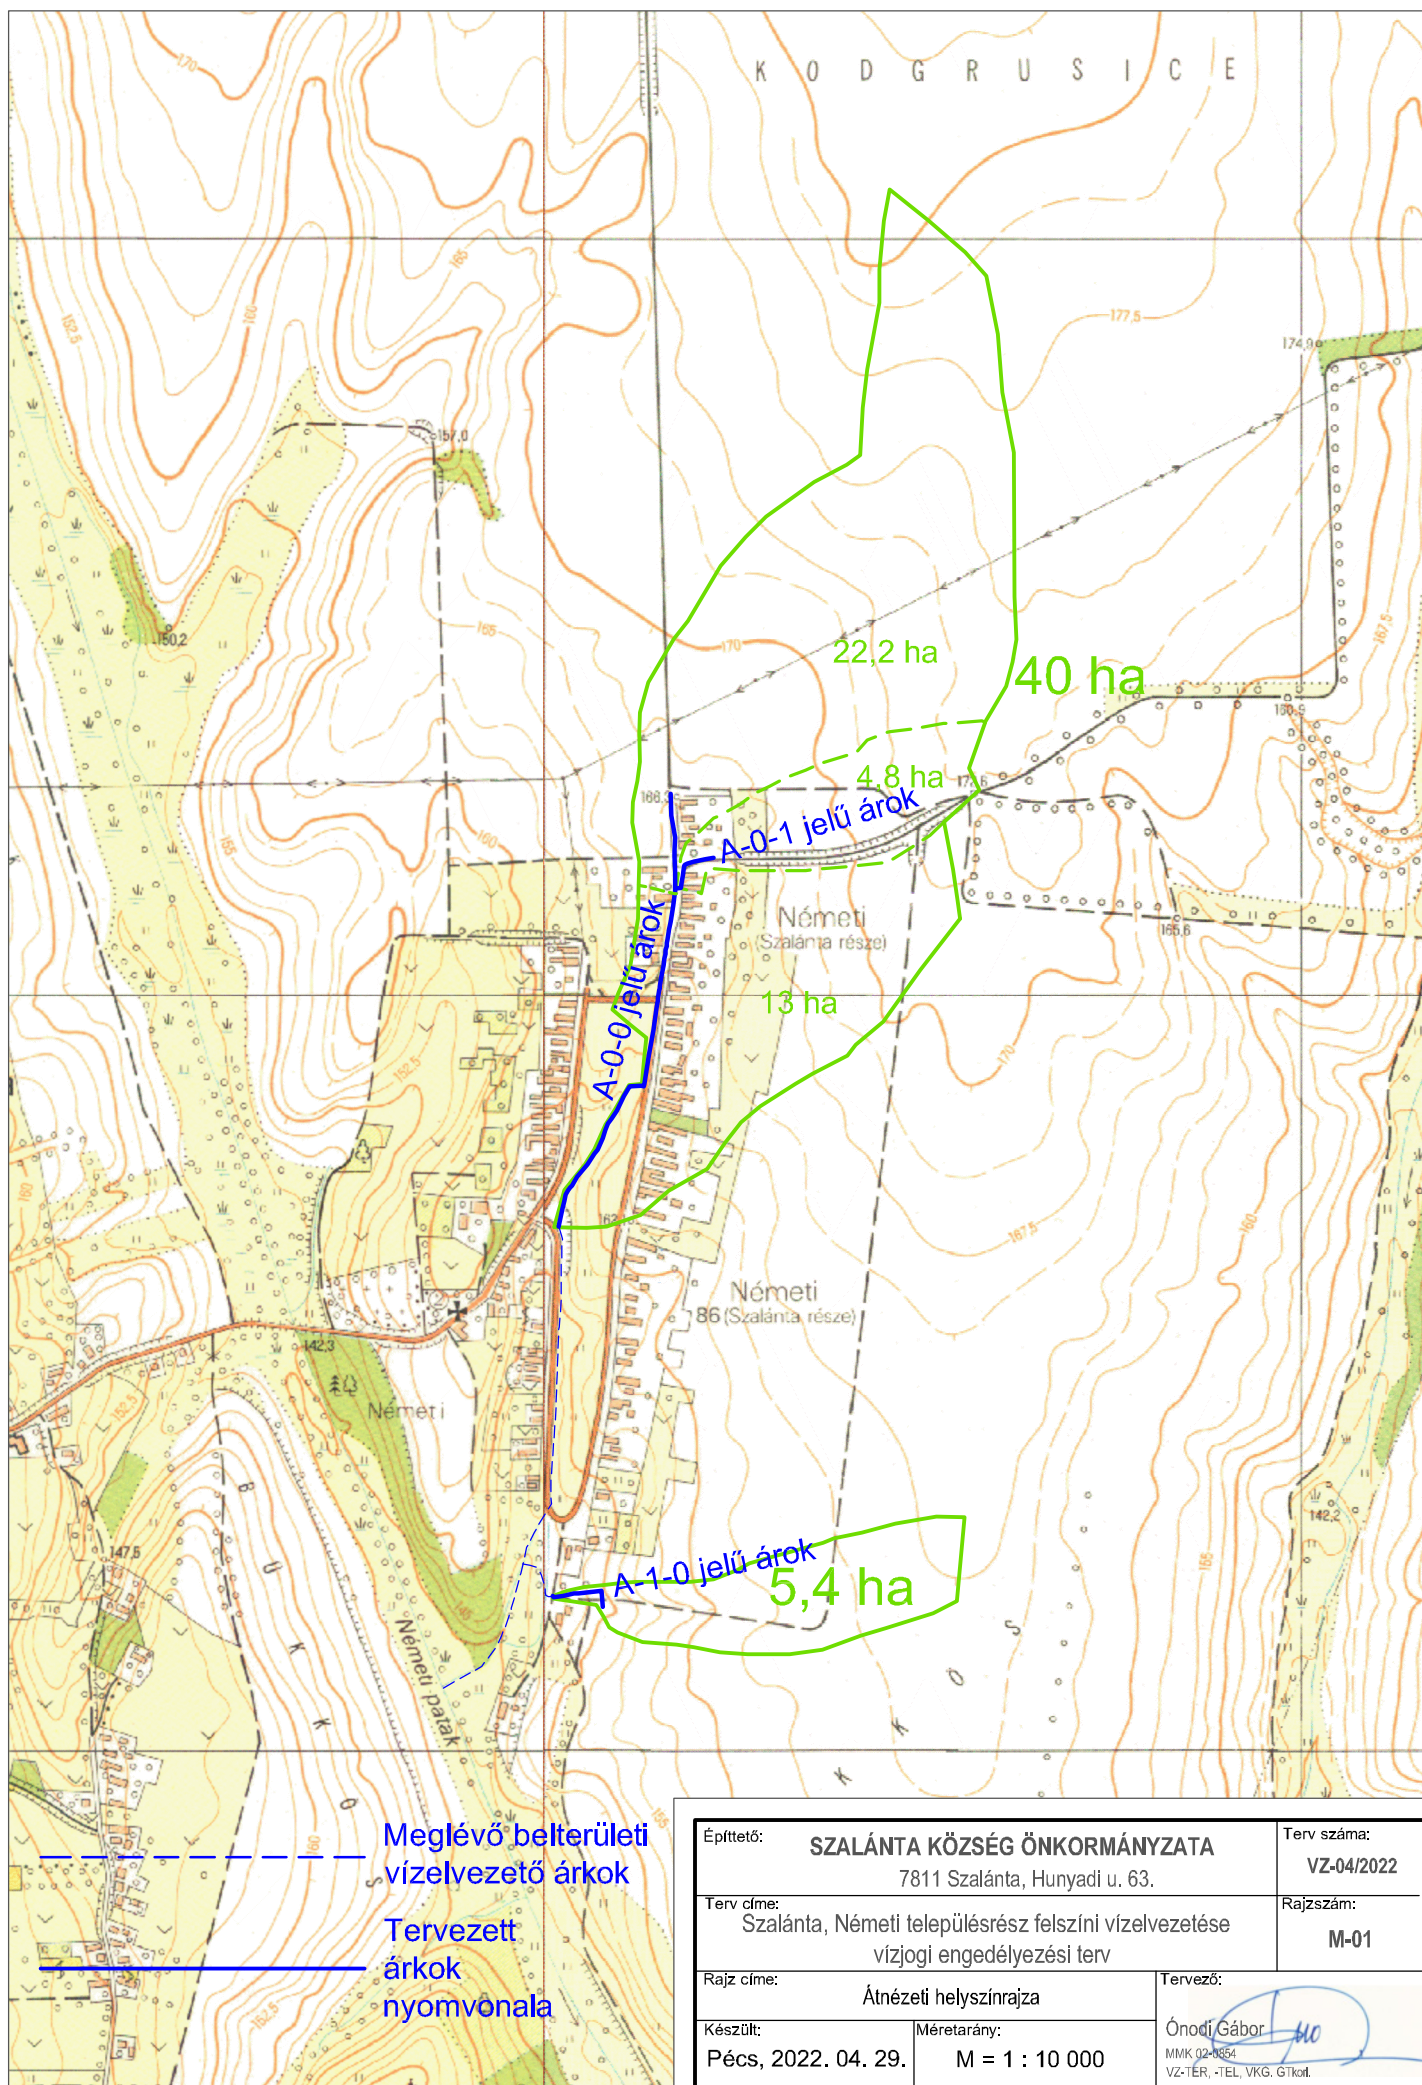

Építtető:		SZALÁNTA KÖZSÉG ÖNKORMÁNYZATA 7811 Szalánta, Hunyadi u. 63.		Terv száma:	VZ-04/2022
Terv címe:		Szalánta, Németi településrész felszíni vízvezetése vízjogi engedélyezési terv		Rajzszám:	M-01
Rajz címe:		Átnézeti helyszínrajza		Tervező:	
Készült:	Pécs, 2022. 04. 29.	Méretarány:	Ónodi Gábor MMK 02-0854 VZ-TÉR, -TEL, VKG, GTI, KÖL.		
		M = 1 : 10 000			

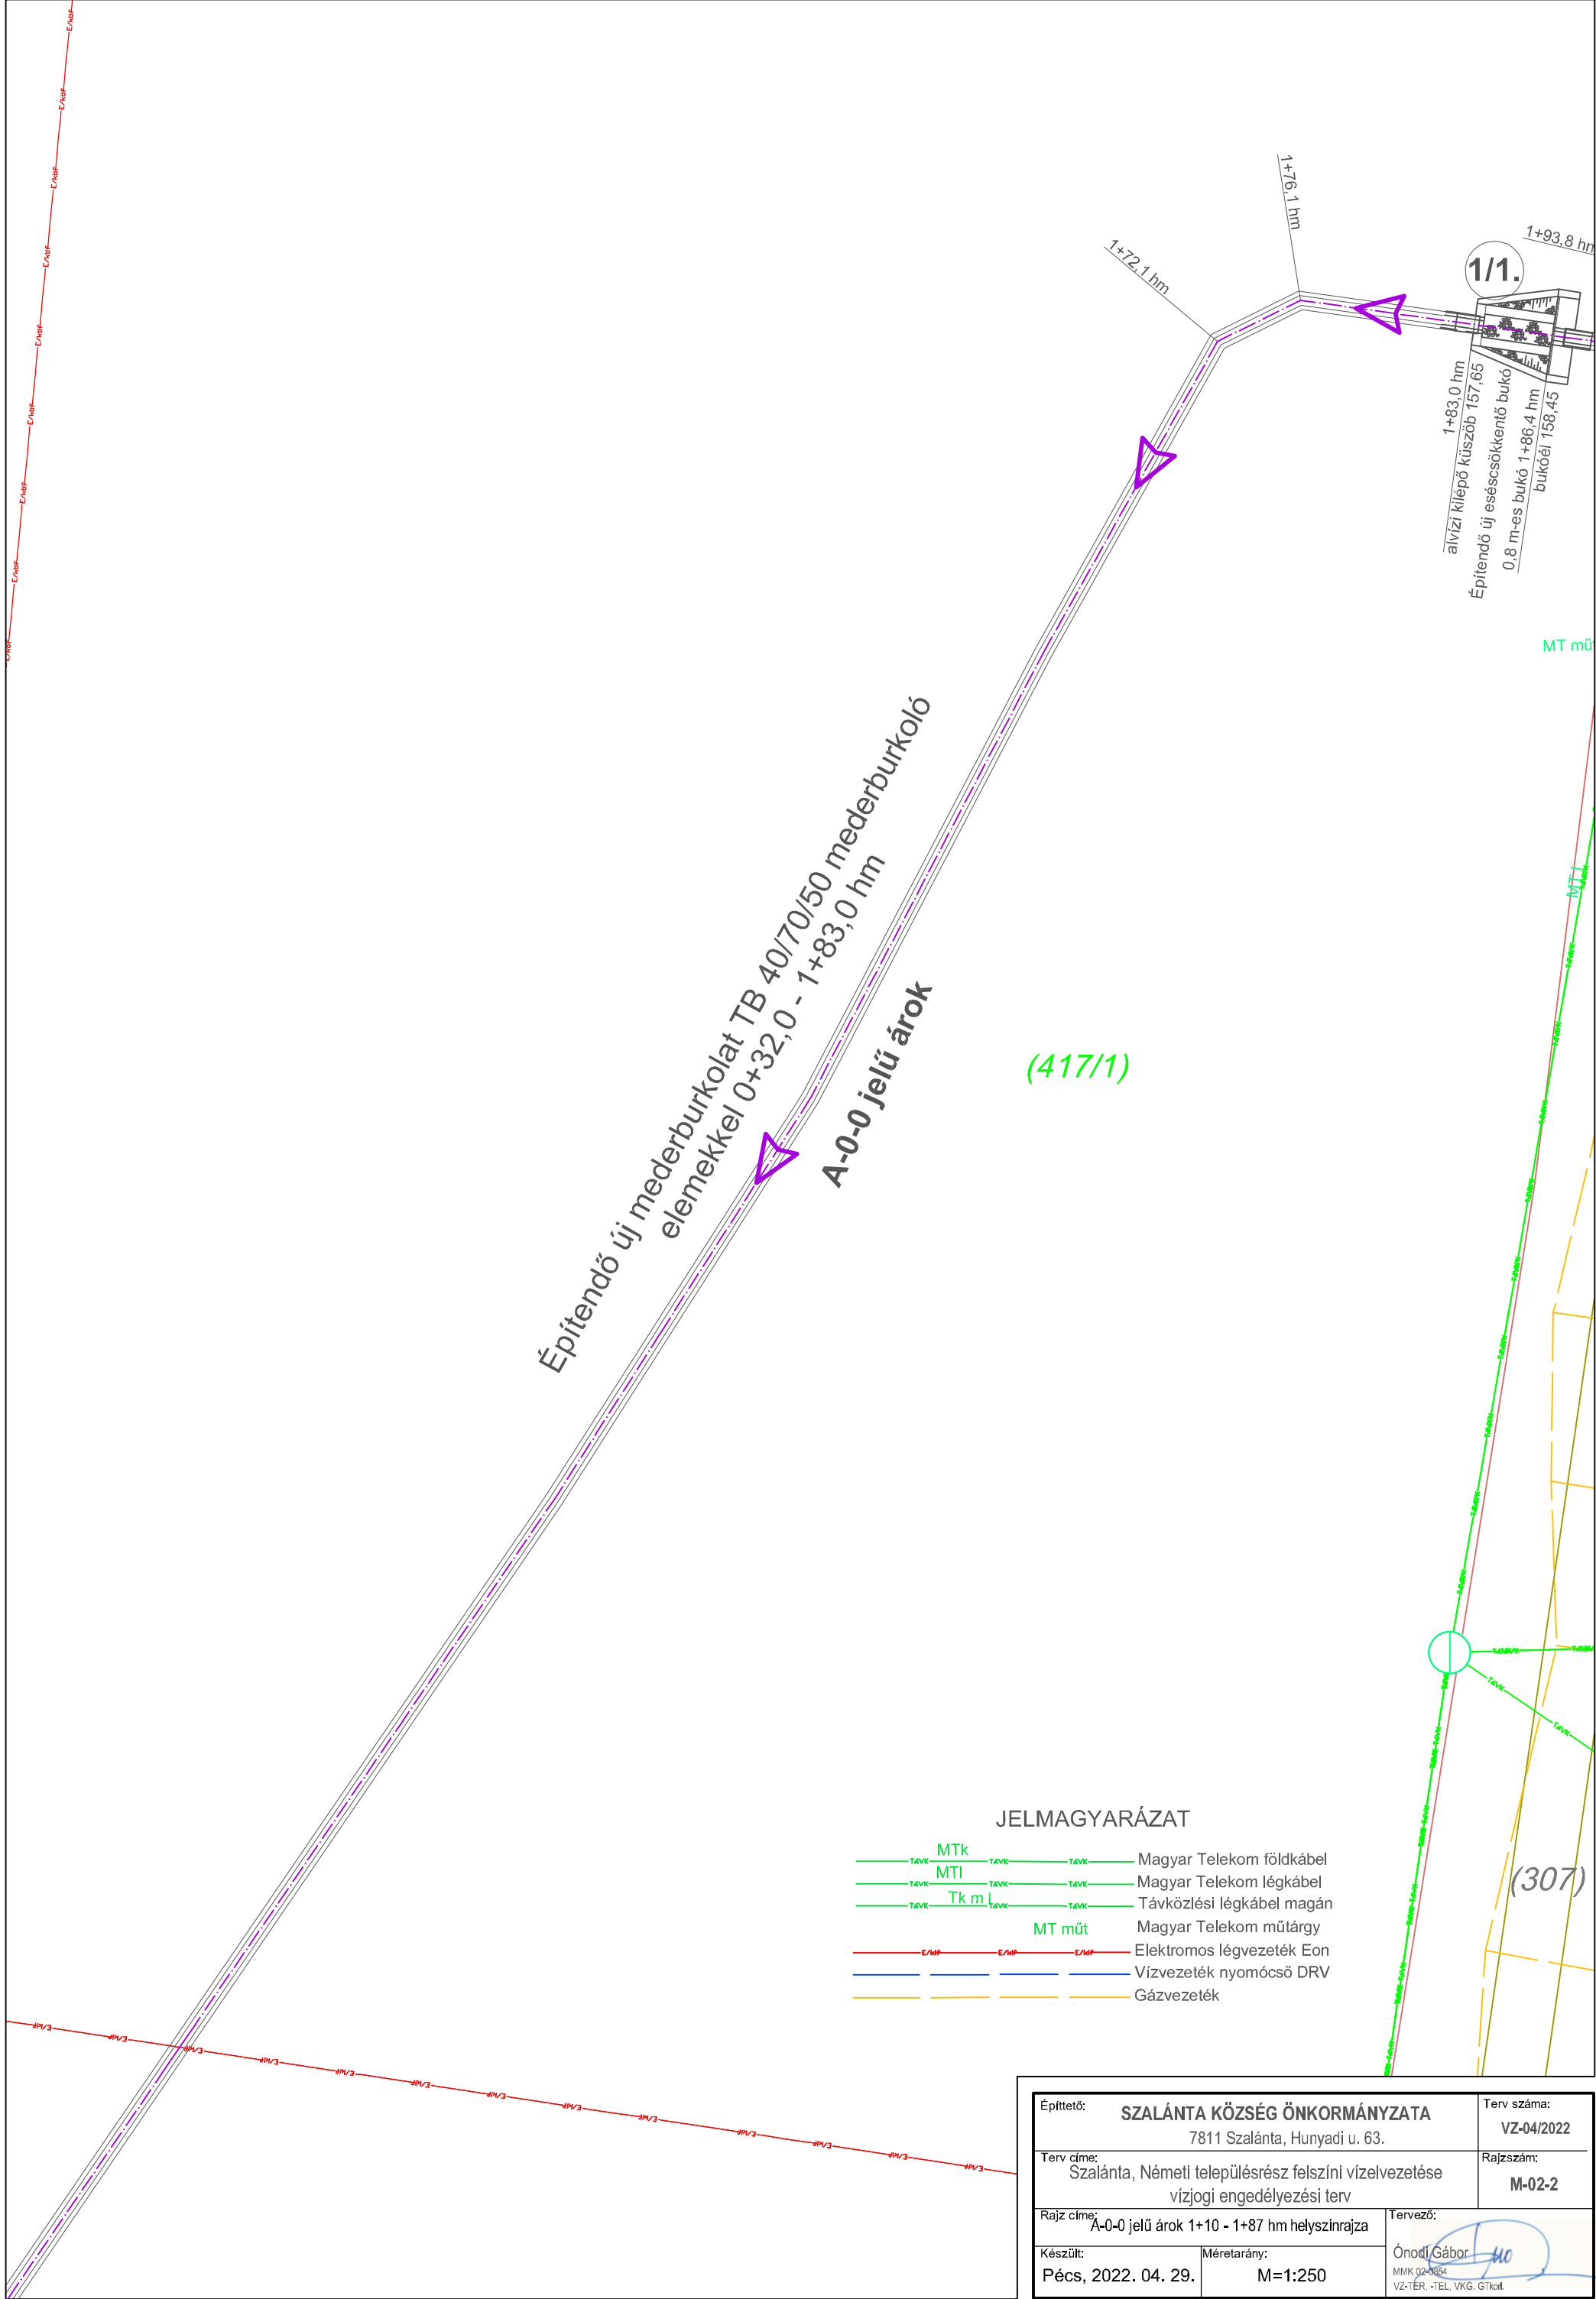

Építendő új mederburkolat TB 40/70/50 mederburkoló
elemekkel 0+32,0 - 1+83,0 hm

A-0-0 jelű árok

(417/1)

JELMAGYARÁZAT

- | | | |
|--------|------|---------------------------|
| MTk | Távk | Magyar Telekom földkábel |
| MTI | Távk | Magyar Telekom légkábel |
| Tk m | Távk | Távközlési légkábel magán |
| MT műt | | Magyar Telekom műtárgy |
| E-102 | | Elektromos légvezeték Eon |
| V-102 | | Vízvezeték nyomócső DRV |
| G-102 | | Gázvezeték |


Építető:		SZALÁNTA KÖZSÉG ÖNKORMÁNYZATA 7811 Szalánta, Hunyadi u. 63.		Terv száma:	VZ-04/2022
Terv címe:		Szalánta, Némethi településrész felszíni vízelvezetése vízjogi engedélyezési terv		Rajzszám:	M-02-2
Rajz címe:		A-0-0 jelű árok 1+10 - 1+87 hm helyszínrajza		Tervező:	Ónodi Gábor MMK 02-0354 VZ-TÉR, -TEL, VKG, G7/kat.
Készült:		Méretarány:			
Pécs, 2022. 04. 29.		M=1:250			

Építendő új mederburkolat TB 40/70/50
mederburkoló elemekkel 1+86,4 - 3+05,5 hm

A-0-0 jelű árok

JELMAGYARÁZAT

- MTk Magyar Telekom földkábel
MTI Magyar Telekom légkábel
Tk m l Távközlési légkábel magán
MT müt Magyar Telekom műtárgy
E/M/E Elektromos légvezeték Eon
Vízvezeték nyomócső DRV
Gázvezeték

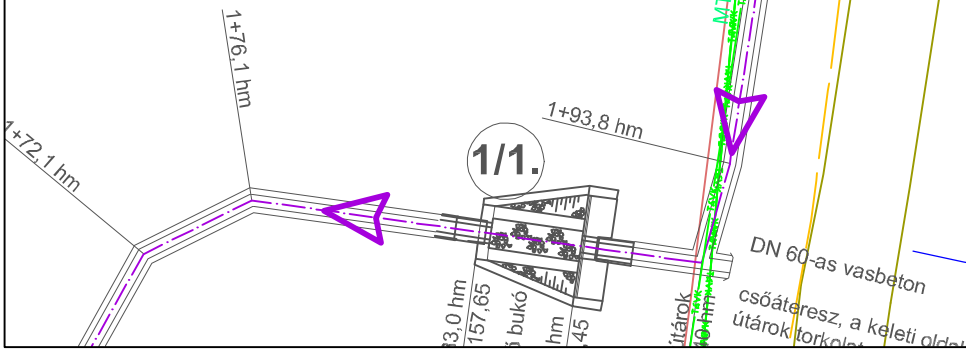

Építető:	SZALÁNTA KÖZSÉG ÖNKORMÁNYZATA 7811 Szalánta, Hunyadi u. 63.	Terv száma:	VZ-04/2022
Terv címe:	Szalánta, Németsi településrész felszíni vízelvezetése vízjogi engedélyezési terv	Rajzszám:	M-02-4
Rajz címe:	A-0-0 jelű árok 1+90 - 2+90 hm helyszínrajza	Tervező:	Ónodj Gábor MMK 02-0354 VZ-TÉR, -TEL, VKG, G.T.terf.
Készült:	Pécs, 2022. 04. 29.	Méretarány:	M=1:250

Építendő új mederburkolat TB 40/70/50 mederburkoló elemekkel
átereszeknél TBF 40 fedlapokkal és
"A" közúti terhelés

A-0-0 jelű árok

3. Átépítendő gyaloghíd 3+61,2 hm
TB40/70/50+TBF40 3+60,2 hm
ferdlap

4. Meglévő áteresz
megmaradó ND 60
3+72,7 hm
3+68,9 hm

3+21,2 hm

2

Meglévő és megmaradó DN 60 áteresz

3+05,5 hm

JELMAGYARÁZAT

- | | |
|--------|---------------------------|
| MTk | Magyar Telekom földkábel |
| MTI | Magyar Telekom légkábel |
| Tk ml | Távközlési légkábel magán |
| MT műt | Magyar Telekom műtárgy |
| E/V | Elektromos légvezeték Eon |
| V/V | Vízvezeték nyomócső DRV |
| G/V | Gázvezeték |

Építető:		SZALÁNTA KÖZSÉG ÖNKORMÁNYZATA 7811 Szalánta, Hunyadi u. 63.		Terv száma: VZ-04/2022
Terv címe: Szalánta, Németsi településrész felszíni vízelvezetése vízjogi engedélyezési terv				Rajzsám: M-02-5
Rajz címe: A-0-0 jelű árok 2+80 - 3+73 hm helyszínrajza				Tervező:
Készült: Pécs, 2022. 04. 29.		Méretarány: M=1:250		Ónodi Gábor MMK 02-0354 VZ-TÉR, -TEL, VKG, G1korl.

JELMAGYARÁZAT

- MTk Magyar Telekom földkábel
MTI Magyar Telekom légkábel
Tk m Távközlési légkábel magán
MT műt Magyar Telekom műtárgy
E/MP Elektromos légvezeték Eon
Vízvezeték nyomócső DRV
Gázvezeték

Építendő új mederburkolat TB 40/70/50 mederburkoló elemekkel
áteszeseknél TBF 40 fedlapokkal és
"A" közúti terhelés

A-0-0 jelű ár

93 A-0-0 jelű árok


6. Meglévő gyaloghíd alatt átmenő
TB elem bukolat 3+98,6 hm
3+97,5 hm

5. Átéptendő átesz
TB 40/70/50+TBF40 "A"
3+82,7 hm
3+76,6 hm


4. Meglévő átesz
megmaradó ND 60
3+72,7 hm
3+68,9 hm

Építető:	SZALÁNTA KÖZSÉG ÖNKORMÁNYZATA 7811 Szalánta, Hunyadi u. 63.	Terv száma:	VZ-04/2022
Terv címe:	Szalánta, Németsi településrész felszíni vízelvezetése vízjogi engedélyezési terv	Rajzszám:	M-02-6
Rajz címe:	A-0-0 jelű árok 3+65 - 4+66 hm helyszínrajza	Tervező:	Ónodi Gábor
Készült:	Pécs, 2022. 04. 29.	Méretarány:	M=1:250
			MMK 02-0354 VZ-TÉR, -TEL, VKG, G1kor.

MTk	Magyar Telekom földkábel
MTI	Magyar Telekom légkábel
Tkm	Távközlési légkábel magán
MT műt	Magyar Telekom műtárgy
Eon	Elektromos légvezeték Eon
	Vízvezeték nyomócső DRV
	Gázvezeték

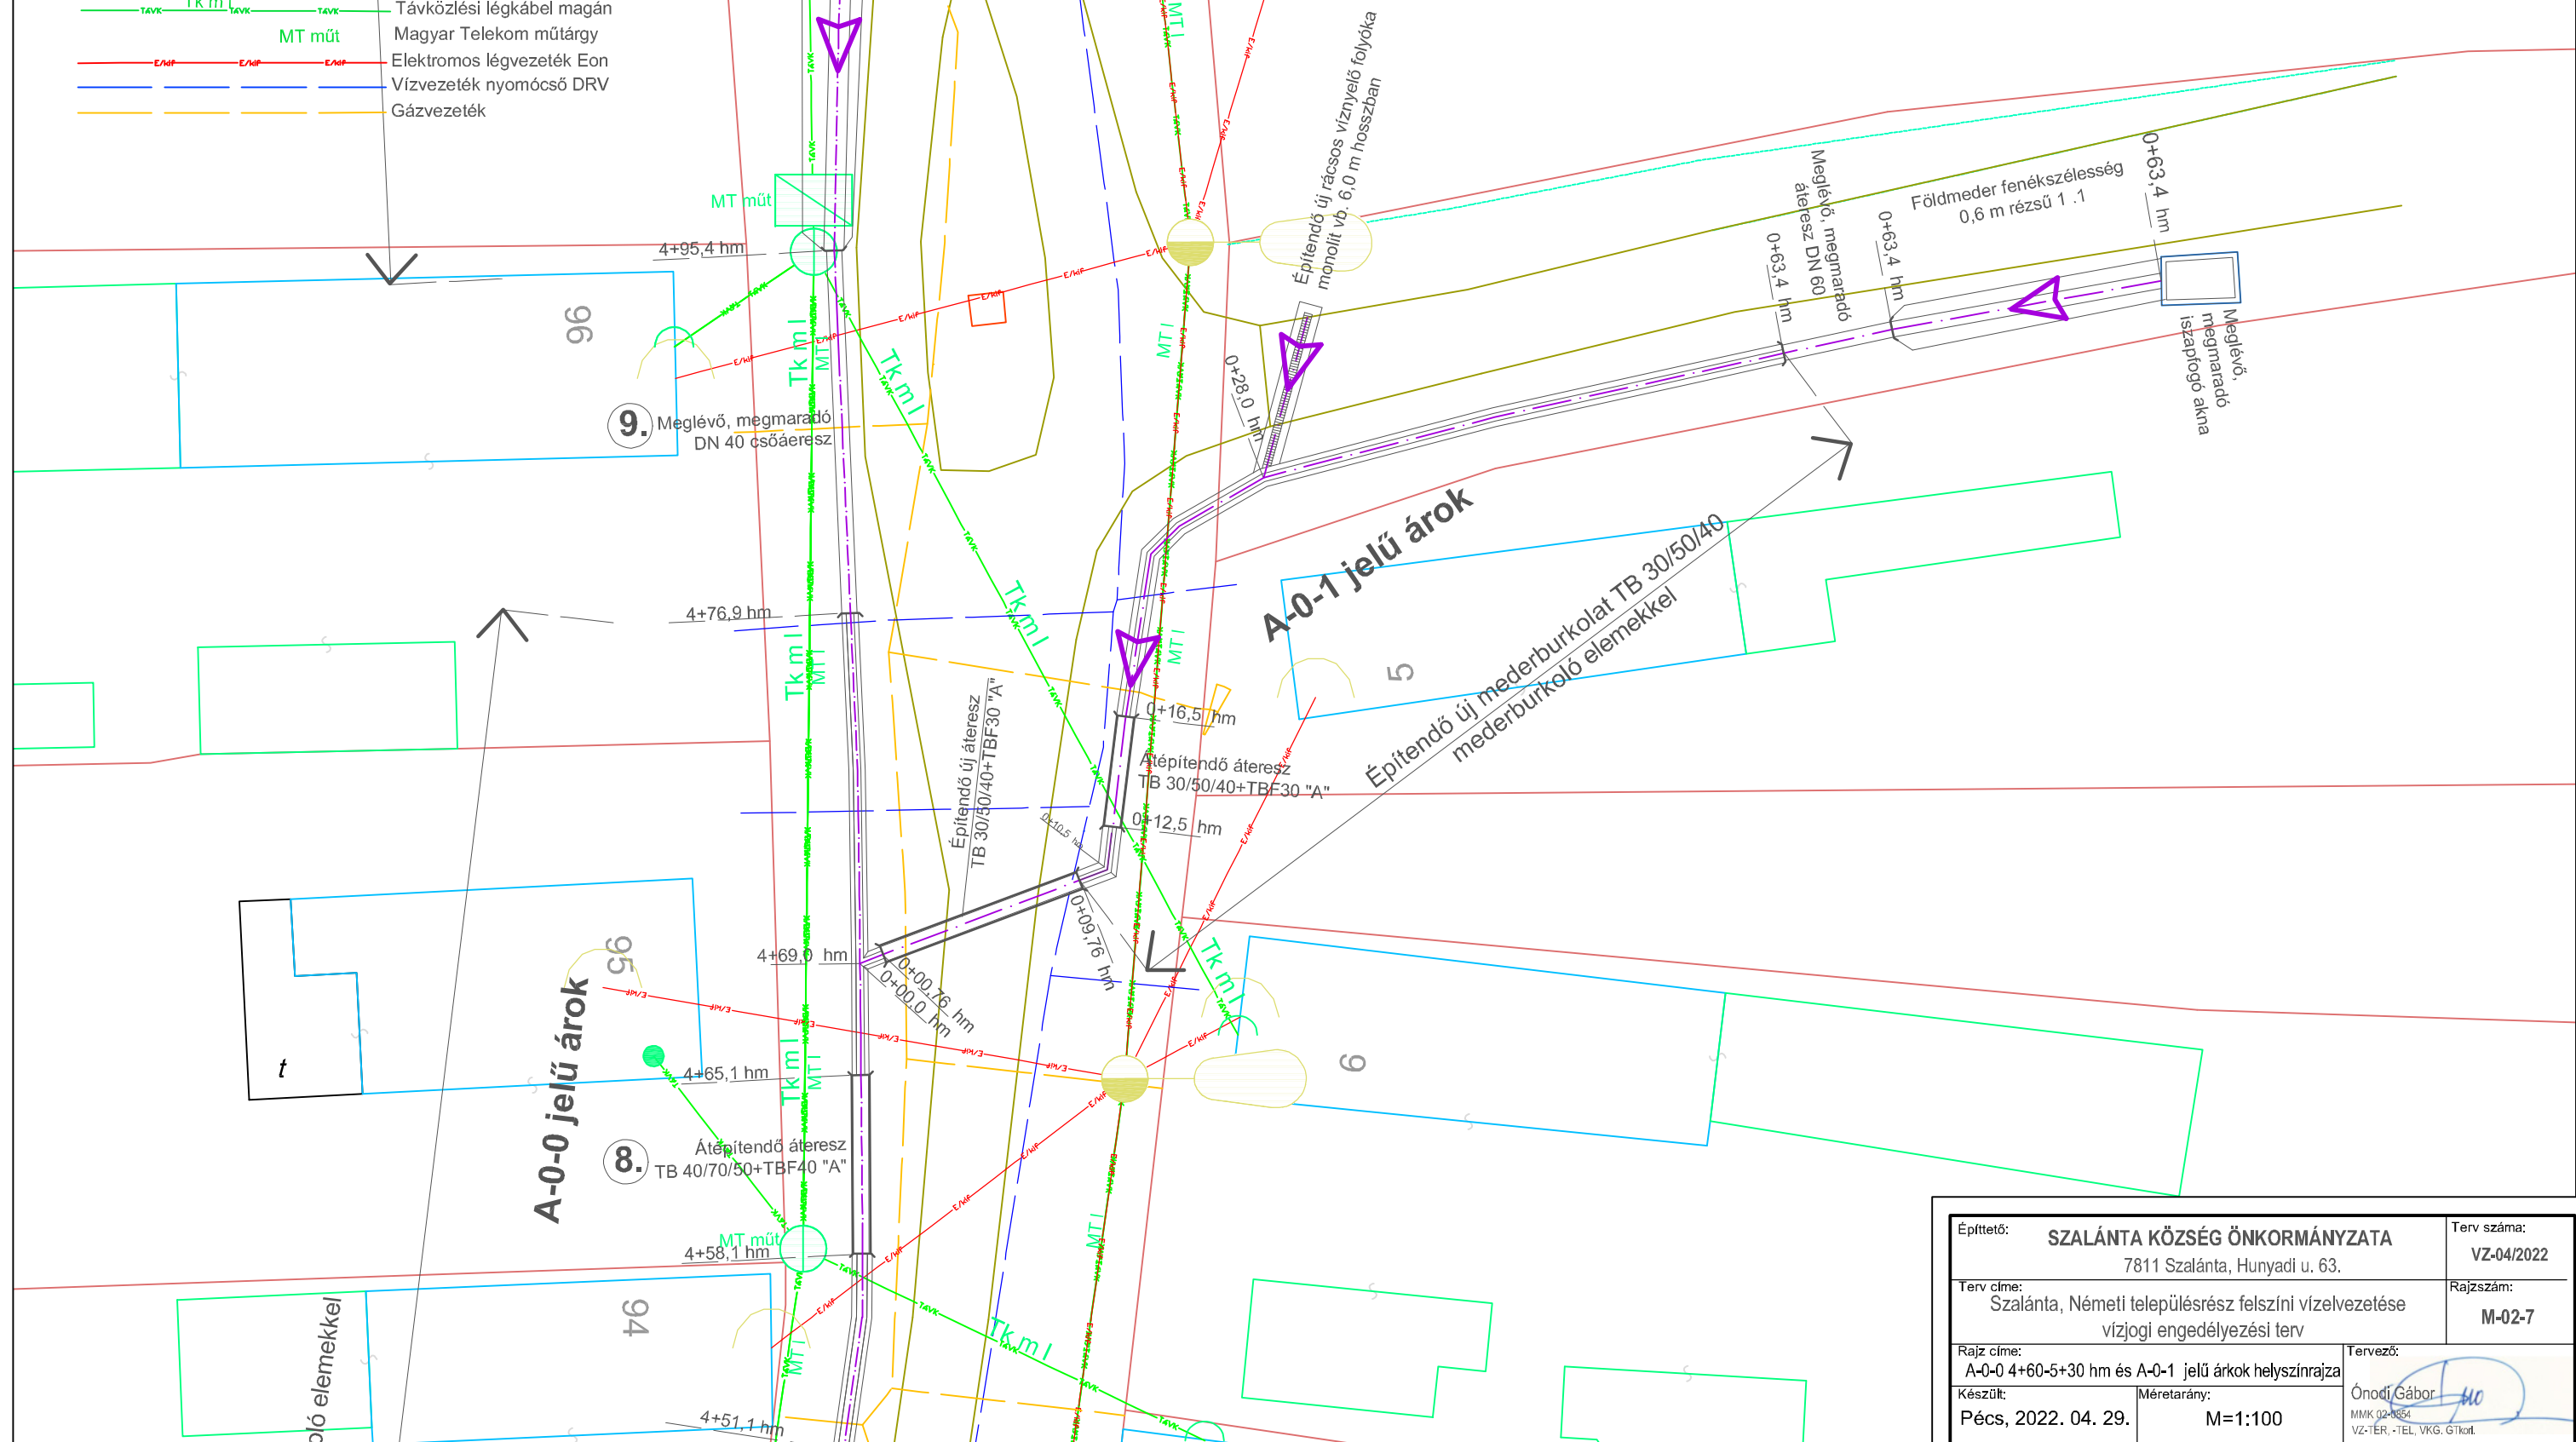

Építtető: SZALÁNTA KÖZSÉG ÖNKORMÁNYZATA 7811 Szalánta, Hunyadi u. 63.		Terv száma: VZ-04/2022
Terv címe: Szalánta, Németi településrész felszíni vízelvezetése vízjogi engedélyezési terv		Rajzsám: M-02-7
Rajz címe: A-0-0 4+60-5+30 hm és A-0-1 jelű árkok helyszínrajza		Tervező:  Ónodi Gábor MMK 02-0854 VZ-TER, -TEL, VKG, GIKort
Készült: Pécs, 2022. 04. 29.	Méretarány: M=1:100	

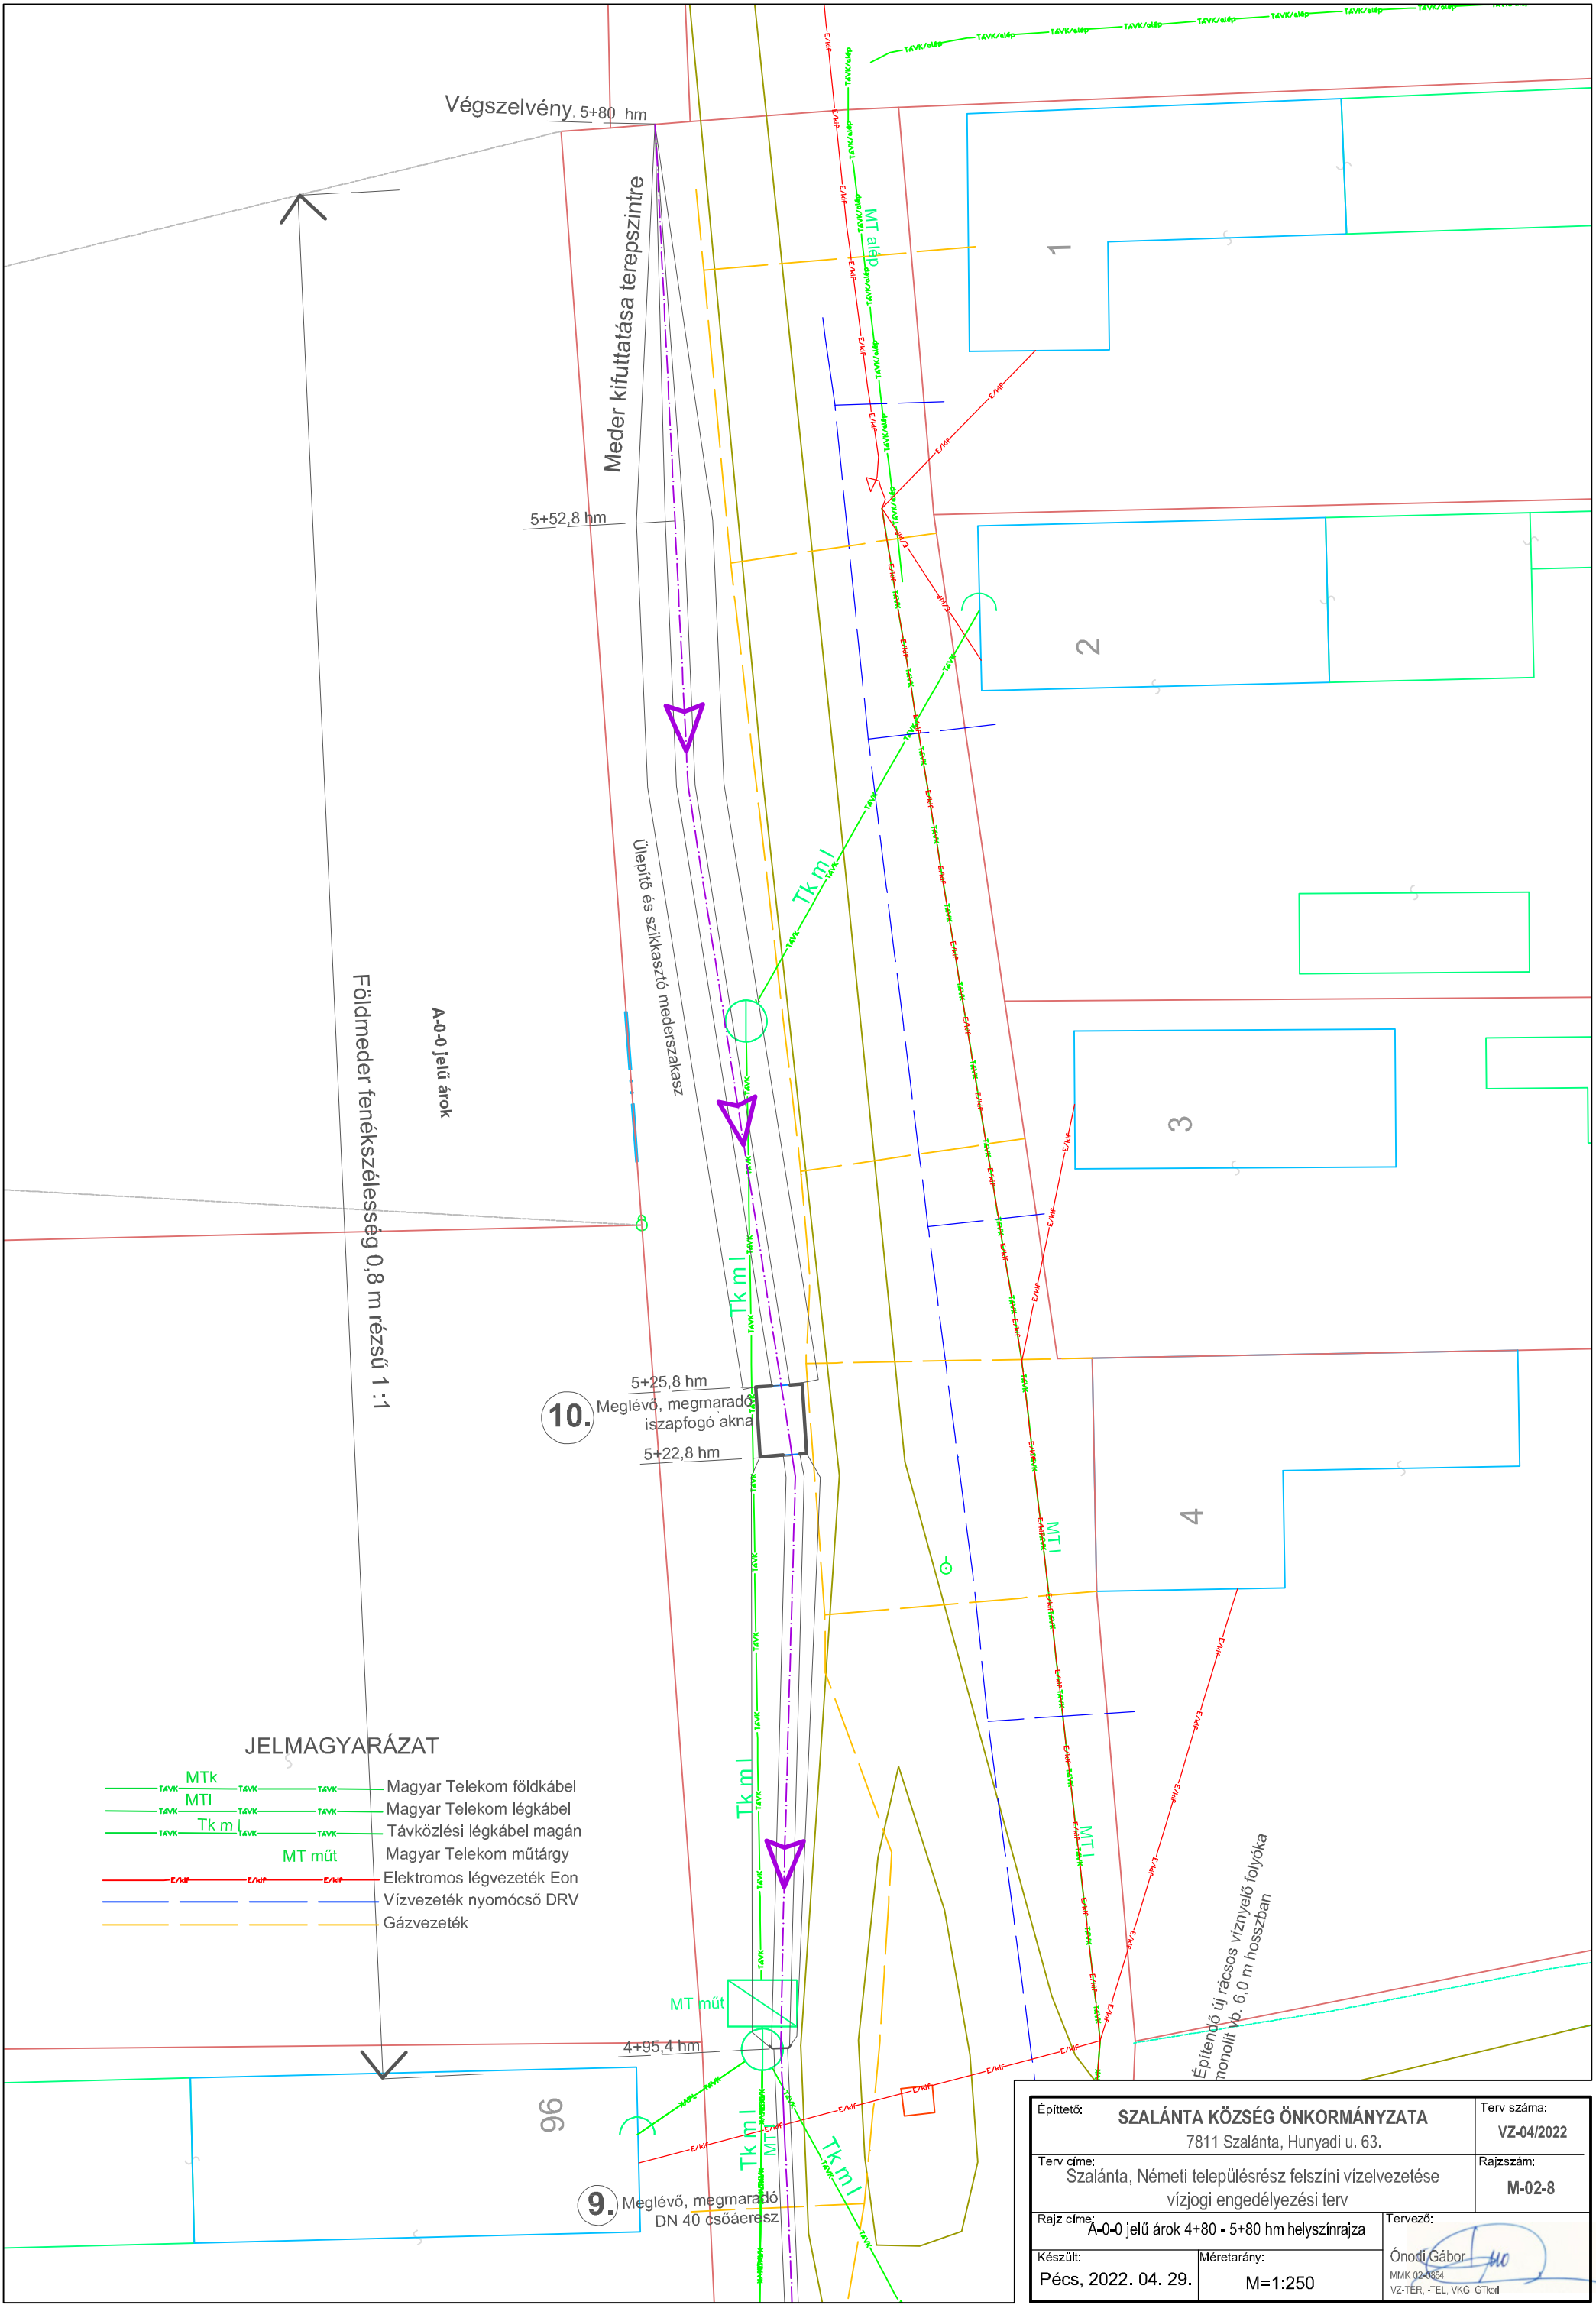

JELMAGYARÁZAT

- MTk Magyar Telekom földkábel
- MTI Magyar Telekom légkábel
- Tk m Távközlési légkábel magán
- MT műt Magyar Telekom műtárgy
- E m Elektromos légvezeték Eon
- Vízvezeték nyomócső DRV
- Gázvezeték

Építető:		SZALÁNTA KÖZSÉG ÖNKORMÁNYZATA 7811 Szalánta, Hunyadi u. 63.		Terv száma:	VZ-04/2022
Terv címe: Szalánta, Némethi településrész felszíni vízelvezetése vízjogi engedélyezési terv				Rajzszám:	M-02-8
Rajz címe: A-0-0 jelű árok 4+80 - 5+80 hm helyszínrajza				Tervező: Ónodi Gábor MMK 02-0354 VZ-TÉR, -TEL, VKG, G100	
Készült:		Méretarány:			
Pécs, 2022. 04. 29.		M=1:250			

A-0-1 jelű árok

Mederburkolat 7,02 - 39,6 m között hossz 35,9 m
 I 40/40 mederburkoló elem energia tüőrő fogakkal,
 10 cm ágyazó frissbeton 10 cm kavicságy

Meglévő, felújítandó
 természetes falazatú iszapfogó
 akna 0+01,9 - 0+07,2

Befogadó az 529 hrsz. belterületi közút alatti átereszt
 befolyási szelvénye, amely a belterületi
 mellékárok 69,7 fm szelvénye

Meglévő, felújítandó
 vasbeton falazatú iszapfogó
 akna

0+46,3 - 0+49,8 m között $I=40\text{‰}$
 $h=0,14\text{ m}$ $v=2,42\text{ m/s}$
 PRT40/40/50 $h=3,5\text{ m}$
 mederburkoló elem burkolat
 10 cm ágyazó frissbeton 10 cm
 kavicságy
 Tervezett vasbeton vályú,
 víznyelőrácsos folyóka

(358)

JELMAGYARÁZAT


— TAVK —	MTk	— TAVK —	Magyar Telekom földkábel
— TAVK —	MTI	— TAVK —	Magyar Telekom légkábel
— TAVK —	Tk m	— TAVK —	Távközlési légkábel magán
— TAVK —	MT műt	— TAVK —	Magyar Telekom műtárgy
— E/HP —		— E/HP —	Elektromos légvezeték Eon
— — —		— — —	Vízvezeték nyomócső DRV
— — —		— — —	Gázvezeték

MT műt

Építtető: SZALÁNTA KÖZSÉG ÖNKORMÁNYZATA 7811 Szalánta, Hunyadi u. 63.		Terv száma: VZ-04/2022
Terv címe: Szalánta, Németi településrész felszíni vízvezetése vízjogi engedélyezési terv		Rajzsám: M-02-9
Rajz címe: A-1-0 jelű árok helyszínrajza		Tervező: Ónodj Gábor
Készült: Pécs, 2022. 04. 29.	Méretarány: M=1:250	MMK 02-0654 VZ-TÉR, -TEL, VKG, GTköl.

A - 0 - 0 JELŰ ÁROK

Érintett ingatlan hrsz.	417/1					307										Érintett ingatlan hrsz.		
Vízhozam terhelés Q 25%	810					750					590					430	300	Vízhozam terhelés Q 25%
Meder lejtése ‰	5	29,5				21	12,7	25,7	24,3	23,2	49,3	5,0					Meder lejtése ‰	
Vízsebesség m/s	1,70	3,98				3,43	2,82	4,67	3,43	3,37	4,14	1,01					Vízsebesség m/s	
Vízoszlop mélység m	0,63	0,4				0,42	0,49	0,33	0,34	0,35	0,23	0,4					Vízoszlop mélység m	
Meder anyaga	TB 60/100/80					TB 40/70/50 egy. mederelem					Földmeder							Meder anyaga
Fenék szélessége m	0,60					0,4					0,8					0,8	Szűkülő 1,0 - 0	Fenék szélessége m
Rézsík hajlása											1. 1					1. 1		Rézsík hajlása

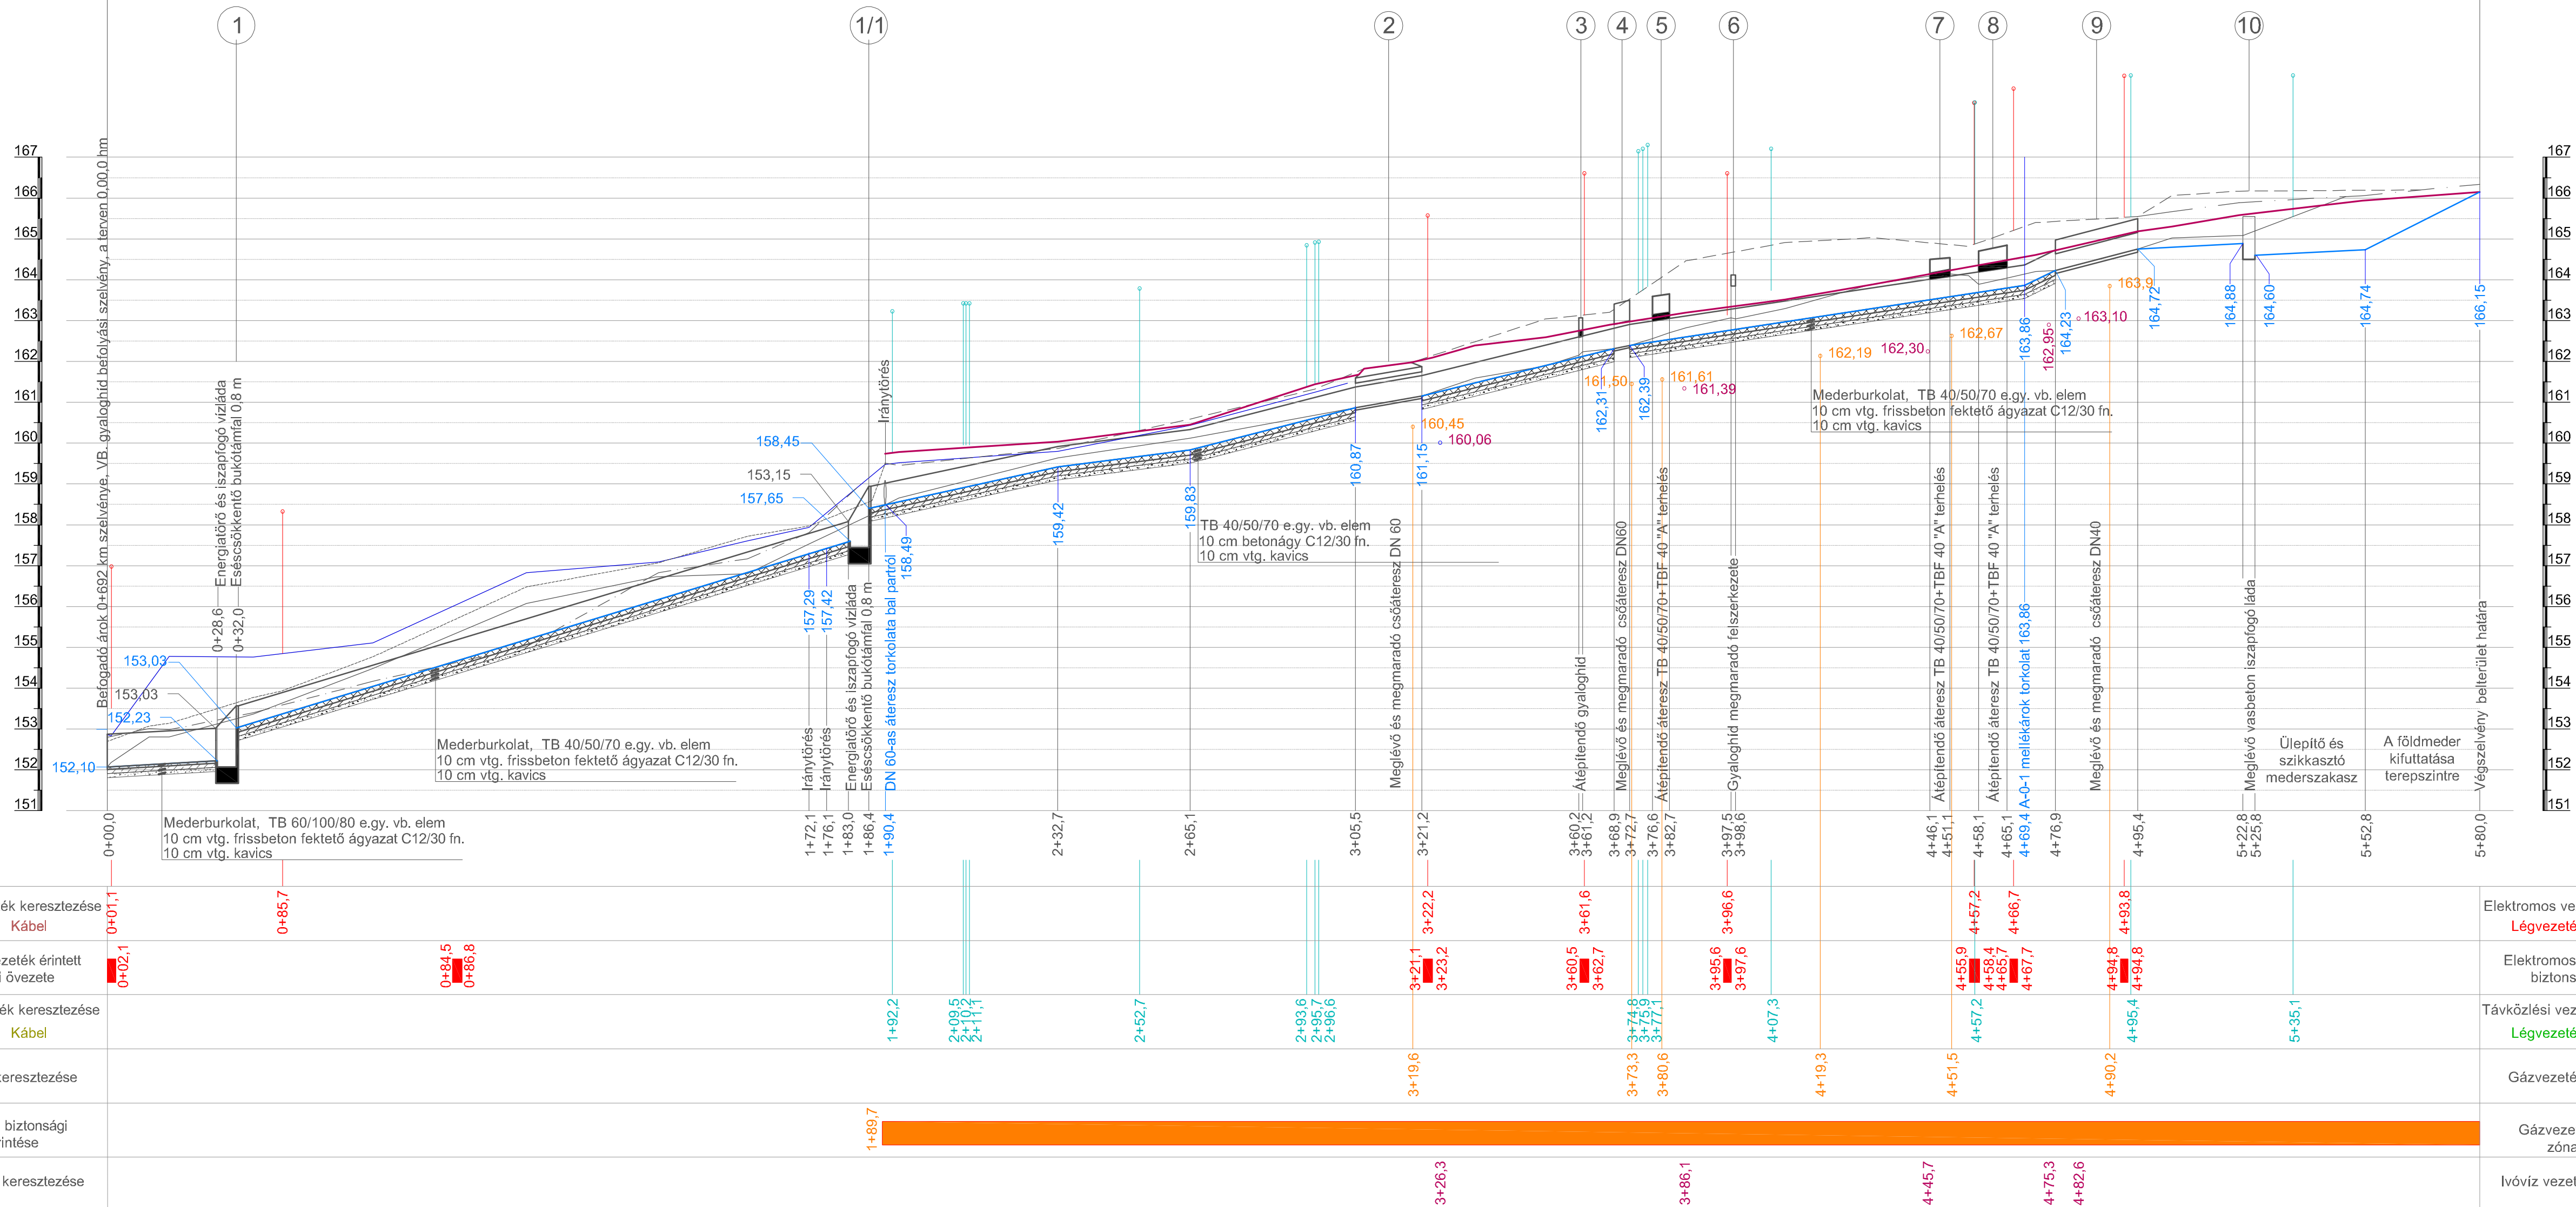

MŰTÁRGYAK JEGYZÉKE

1. Bukó	0+32,0 - 0+28,6	153,03-152,23	vízláda 5,0 m	beton
1/1 Bukó	1+83,0 - 1+86,4	158,45-157,65	vízláda 5,0 m	beton
2. Csőáteresz	DN60	betoncső meglévő megmaradó	3+05,5/160,67 - 3+21,2/161,15	
3. Átépítendő gyaloghíd	Átmenő TB 40/50/70 mederburkolt	TBF 40 fedlappal	3+60,2 - 3+61,2	
4. Csőáteresz	DN60	betoncső meglévő megmaradó	3+689/162,31 - 3+72,7/162,	
5. Átépítendő bejáró	átmenő TB 40/50/70 burkolat	TBF 40 fedlap "A" terhelés	3+60,2 - 3+61,2	
6. Gyaloghíd,	maradó áthidalás, átmenő TB 40/50/70 mederburkolat			
7. Átépítendő bejáró	átmenő TB 40/50/70 burkolat	TBF 40 fedlap "A" terhelés	4+46,1 - 4+51,1	
8. Átépítendő bejáró	átmenő TB 40/50/70 burkolat	TBF 40 fedlap "A" terhelés	4+58,1 - 4+65,1	
9. Csőáteresz	DN40	betoncső meglévő megmaradó	4+76,9 - 4+95,4	
10. Meglévő hordalékfogó akna	átalakítandó a tervezett fenékvonal szerint			

JELMAGYARÁZAT

- _____ Felmért fenékvonal
- _____ Felmért balpart
- _____ Felmért jobbpart
- _____ Felmért jobb parti mélyterep
- _____ Felmért útpálya
- _____ Tervezett fenékvonal
- _____ TB elemek felső éle

A terv magassági adatai BALTI alapszintre vonatkoznak

[illegible]


Építész:	SZALÁNTA KÖZSÉG ÖNKORMÁNYZATA 7811 Szalánta, Hunyadi u. 63.		Terv száma:	VZ-04/2022
Terv címe:	Szalánta, Németi településrész felszíni vízelvezelése vízeljáró engedélyezési terv		Rajzsorszám:	M-03-1
Rajz címe:	A-0-0 jelű árok hosszszelvénye		Tervvezető	 Öncodi Gábor MKR projekt VZ-TER - TEL, VVG, GtM
Készült:	Méretarány:			
Pécs, 2022. 04. 29.	M _v =1:100; M _n =1:1000			

307	312	Érintett ingatlan hrsz.
	157 l/s	Vízhozam terhelés Q 25%
18,7 ‰	10,4 ‰	Meder lejtése ‰
1,85	0,97	Vízsebesség m/s
0,24	0,21	Vízoszlop mélység m
TB 30/50/40 mederelem, átereszeknél TBF 30 ("A" terhelés)	Földmeder	Meder anyaga
0,3	0,6m 1:1 rézsű	Fenék szélessége m

A-0-1 jelű árok

Áteresz
0,76 - 9,76 m és 12,50 - 16,50 m között
Hossz 9,0 ill. 6,0m
TBF 30 "A" terh.
TB 3/50/40"A"terh medrburkoló elem
10 cm ágyazó frissbeton ágyazat
10 cm kavics ágyazat

Mederburkolat
9,76 - 12,50 és 16,50 - 48,40 m között
Hossz 2,74 ill. 31,10 m
TB 3/50/40 mederburkoló elem
10 cm ágyazó frissbeton
10 cm kavics ágyazat

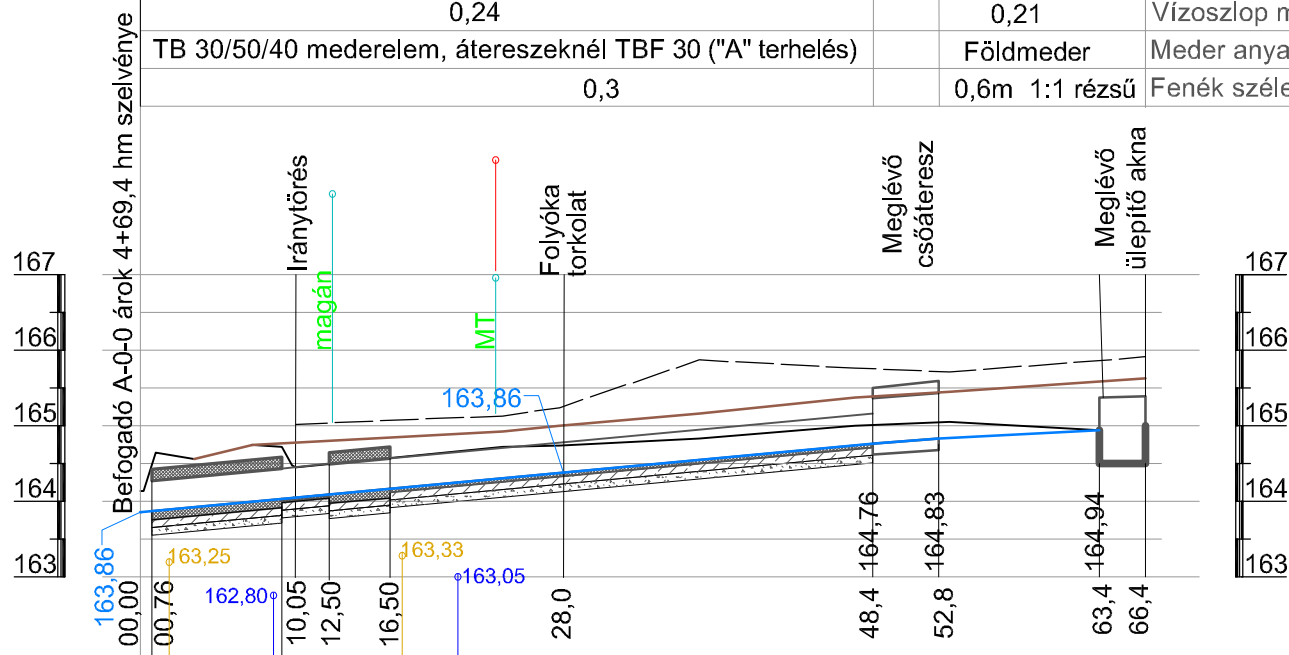

- Tervezett fenékvonal
- Felmért fenékvonal
- Felmért balpart
- Felmért jobbpart, ill. útpálya

03,8 — 09,8 — 12,7 — 17,3 — 21,0 — 23,5 — 23,5 — 24,9

Elektromos légvezeték keresztezés

Távközlési légvezeték keresztezés

Ivóvíz nyomóvezeték keresztezés

Gázvezeték keresztezés


17,0 — 24,9 Elektromos vezeték bizt. zóna érintés

00,00 — 06,2 — 13,2 — 21,3 Gázvezeték bizt. zóna érintés

A terv magassági adatai Balti alapszintre vonatkoznak


Építető:	SZALÁNTA KÖZSÉG ÖNKORMÁNYZATA 7811 Szalánta, Hunyadi u. 63.	Terv száma:	VZ-04/2022
Terv címe:	Szalánta, Némethi településrész felszíni vízvezetése vízjogi engedélyezési terv	Rajzszám:	M-03-2
Rajz címe:	A-0-1 jelű árok hossz.szelvénye	Tervező:	Ónodi Gábor
Készült:	Pécs, 2022. 04. 29.	Méretarány:	MMK 02-0854 VZ-TER, -TEL, VKG, GYKor

A -1-0-0 jelű árok

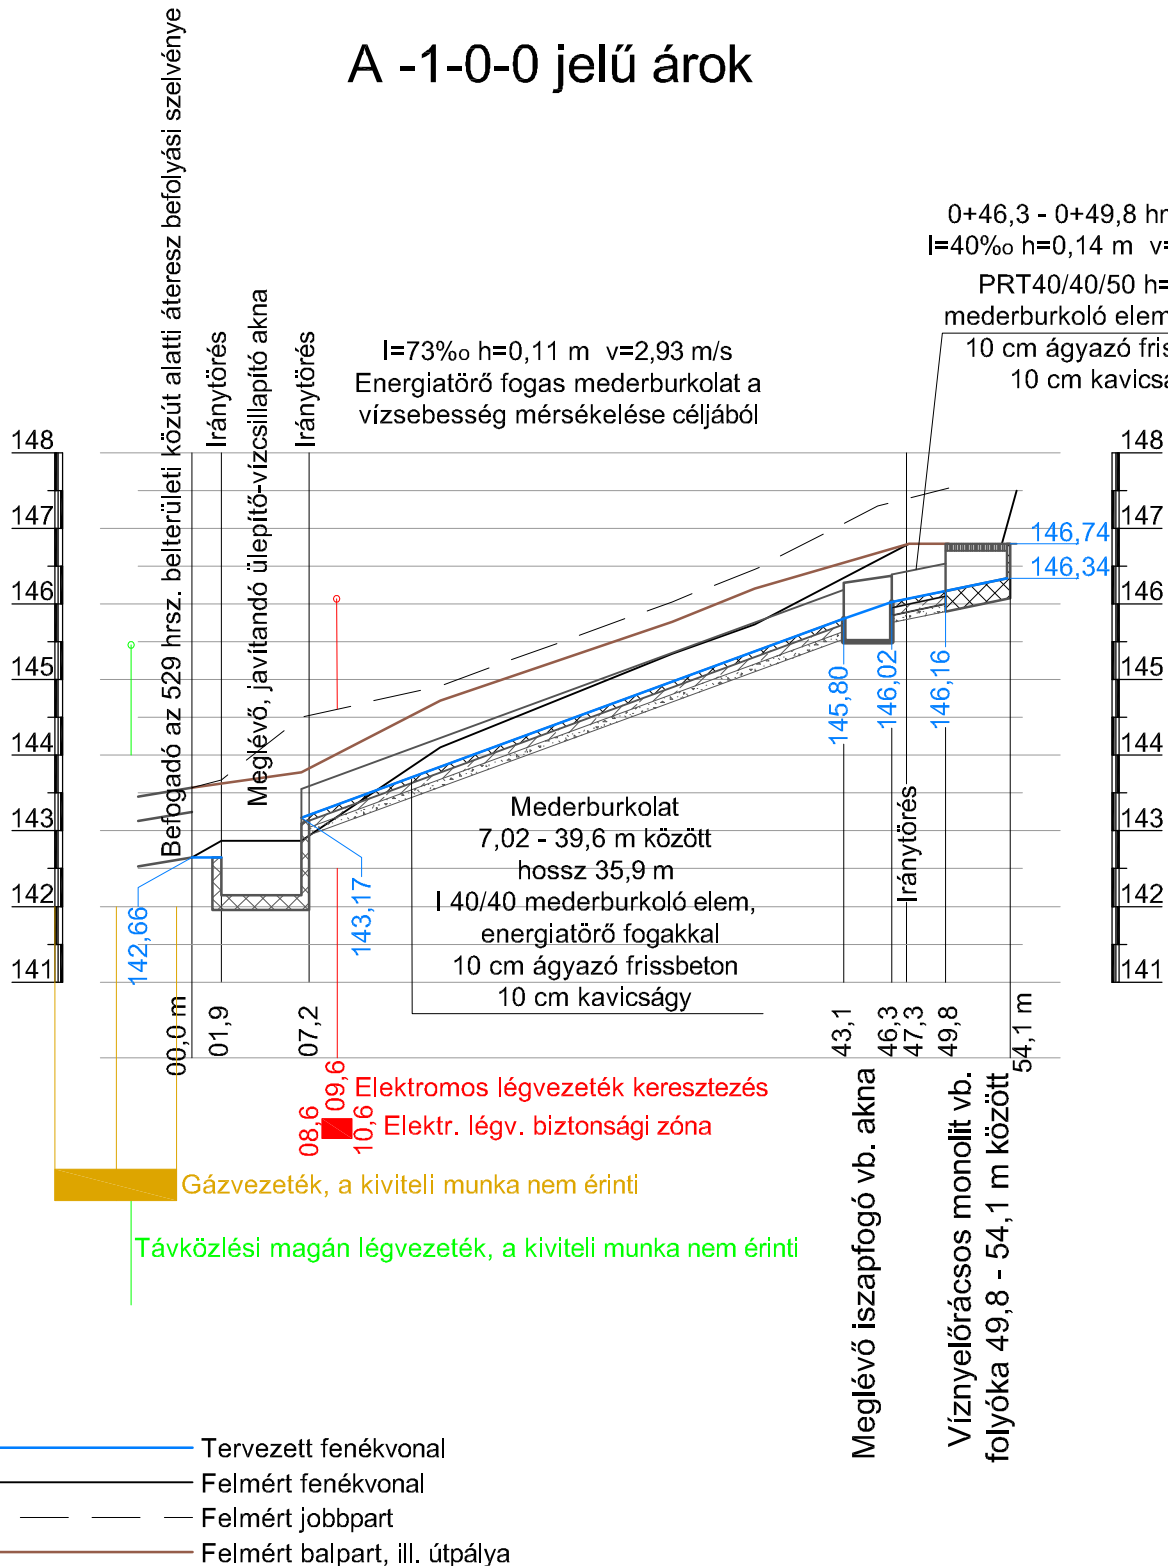

A terv magassági adatai Balti alapszintre vonatkoznak

Építtető:	SZALÁNTA KÖZSÉG ÖNKORMÁNYZATA 7811 Szalánta, Hunyadi u. 63.		Terv száma:	VZ-04/2022
Terv címe:	Szalánta, Németi településrész felszíni vízvezetése vízjogi engedélyezési terv		Rajzszám:	M-03-3
Rajz címe:	A-1-0 jelű árok hossz-szelvénye		Tervező:	Ónodi Gábor
Készült:	Pécs, 2022. 04. 29.	Méretarány:	MMK 02-0854 VZ-TÉR, -TEL, VKG, GTkód.	
		M _v =1:100; M _h =1:500		

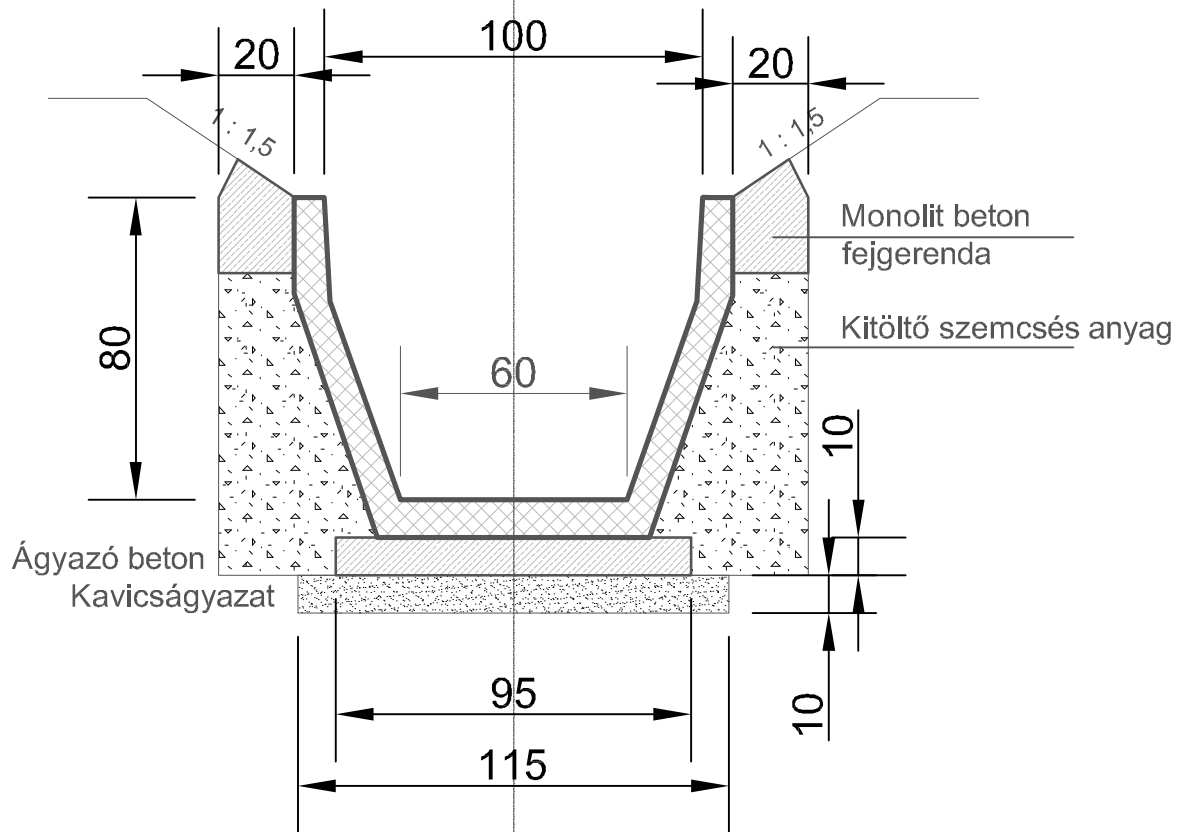


Helyszíni beton minőség: C10-24/FN

TB 60/100/80 jelű mederburkoló elem mintaszelvénye




A-0-0 árok 0+00,0 és 0+28,6 hm szelvényei között.

Építtető:		SZALÁNTA KÖZSÉG ÖNKORMÁNYZATA 7811 Szalánta, Hunyadi u. 63.	Terv száma: VZ-04/2022
Terv címe:		Szalánta, Németi településrész felszíni vízelvezetése vízjogi engedélyezési terv	Rajzszám: M-04-1
Rajz címe:		TB 60/100/80 mederelem burkolat mintaszelvénye	Tervező:
Készült:	Pécs, 2022. 04. 29.	Méretarány: M = 1 : 20	Ónodi Gábor MMK 02-0854 VZ-TÉR, -TEL, VKG, GTkord.


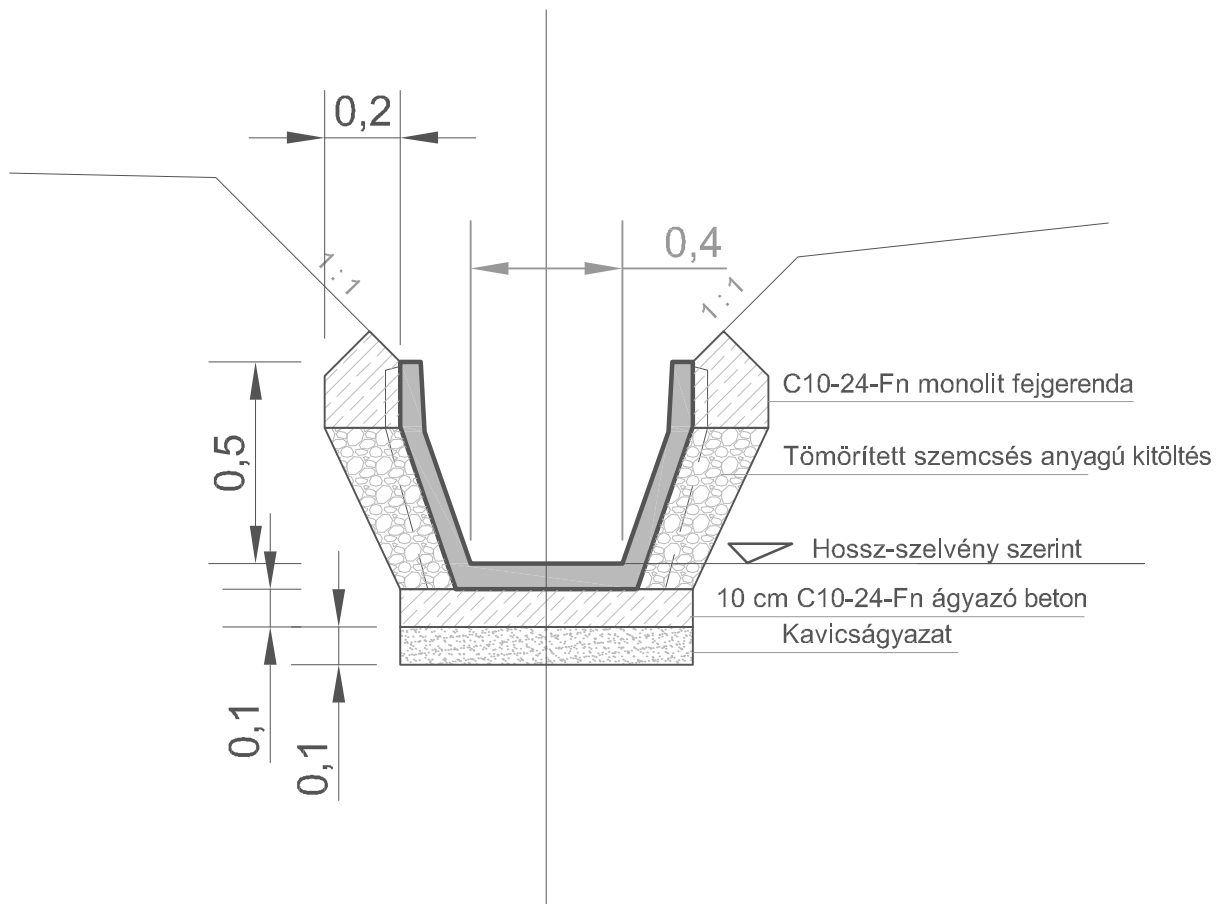


TB 40/70/50 jelű VB. elemes mederburkolat mintaszelvénye alkalmazás a hossz-szelvény szerinti szakaszokon

Építtető:	SZALÁNTA KÖZSÉG ÖNKORMÁNYZATA 7811 Szalánta, Hunyadi u. 63.	Terv száma:	VZ-04/2022
Terv címe:	Szalánta, Németi településrész felszíni vízvezetése vízjogi engedélyezési terv	Rajzszám:	M-04-1/1
Rajz címe:	TB 40/7/50 mederelem átereszt minta-szelvénye	Tervező:	Ónodi Gábor
Készült:	Pécs, 2022. 04. 29.	Méretarány:	M = 1 : 20
			MMK 02-0854 VZ-TÉR, -TEL, VKG, GTkód.

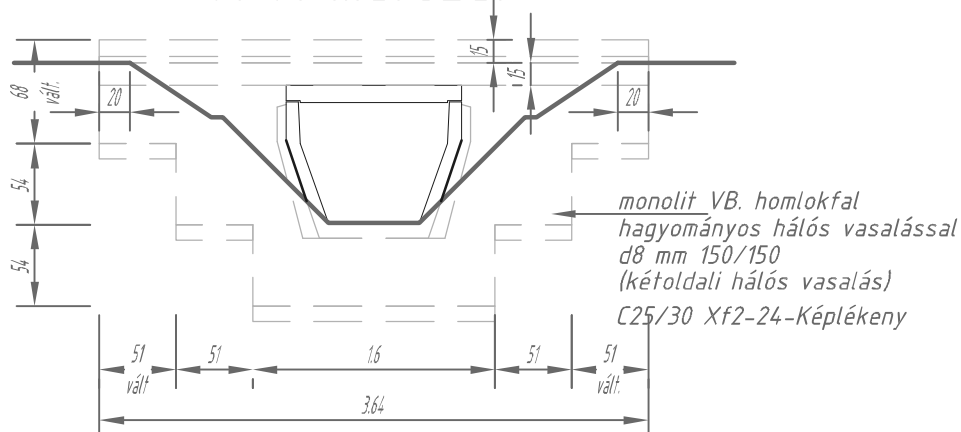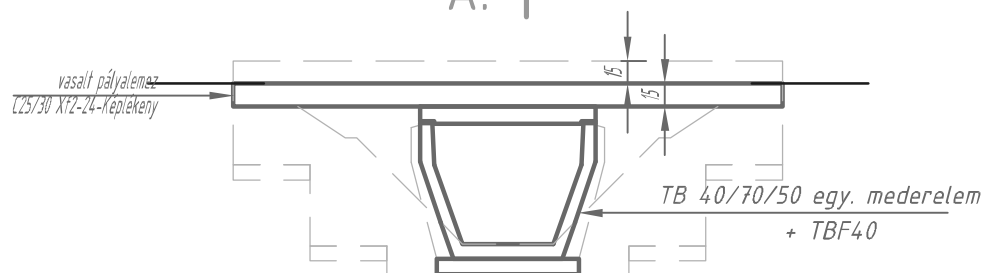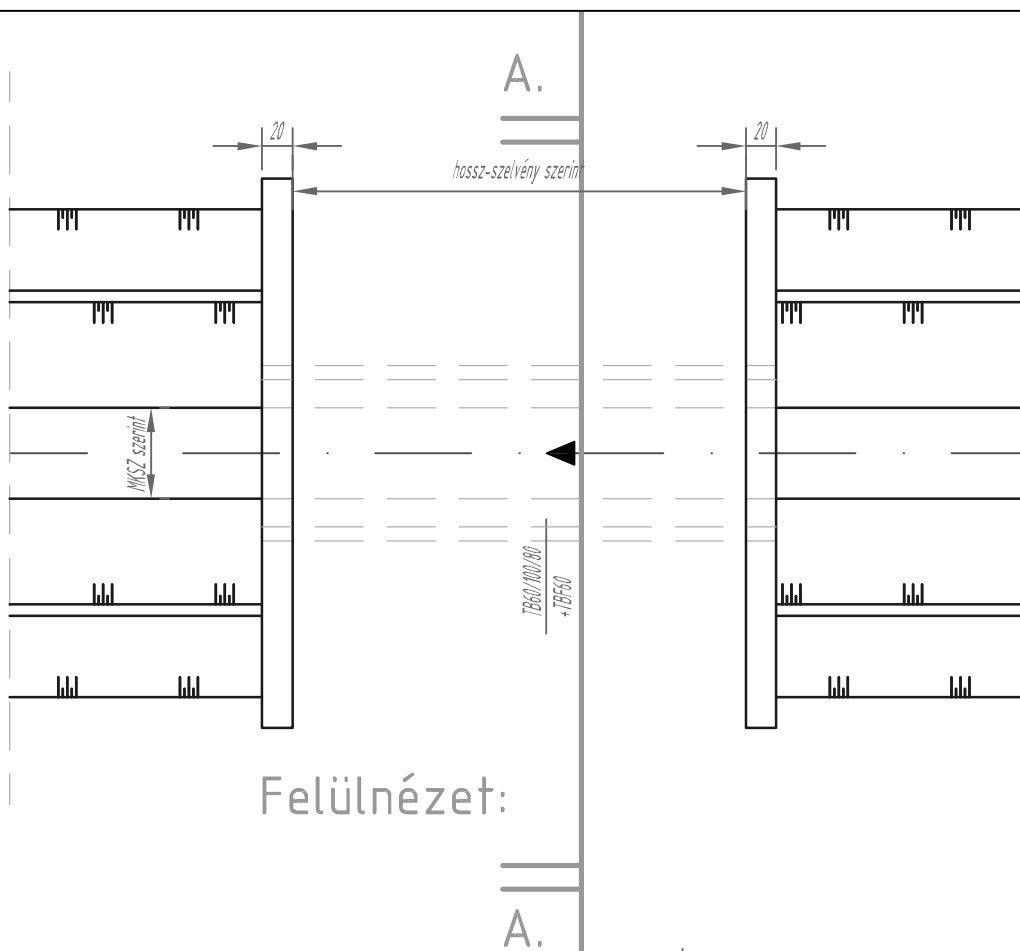

Építőtő: SZALÁNTA KÖZSÉG ÖNKORMÁNYZATA 7811 Szalánta, Hunyadi u. 63.		Terv száma: VZ-04/2022
Terv címe: Szalánta, Németi településrész felszíni vízelvezetése vízjogi engedélyezési terv		Rajzszám: M-04-2
Rajz címe: TB 40/7/50 mederemlé átereszt mintaszelvénye		Tervező:  Ónodi Gábor MMK 02-8854 VZ-TÉR, -TEL, VKG, Gt.kort.
Készült: Pécs, 2022. 04. 29.	Méretarány: M = 1 : 20	

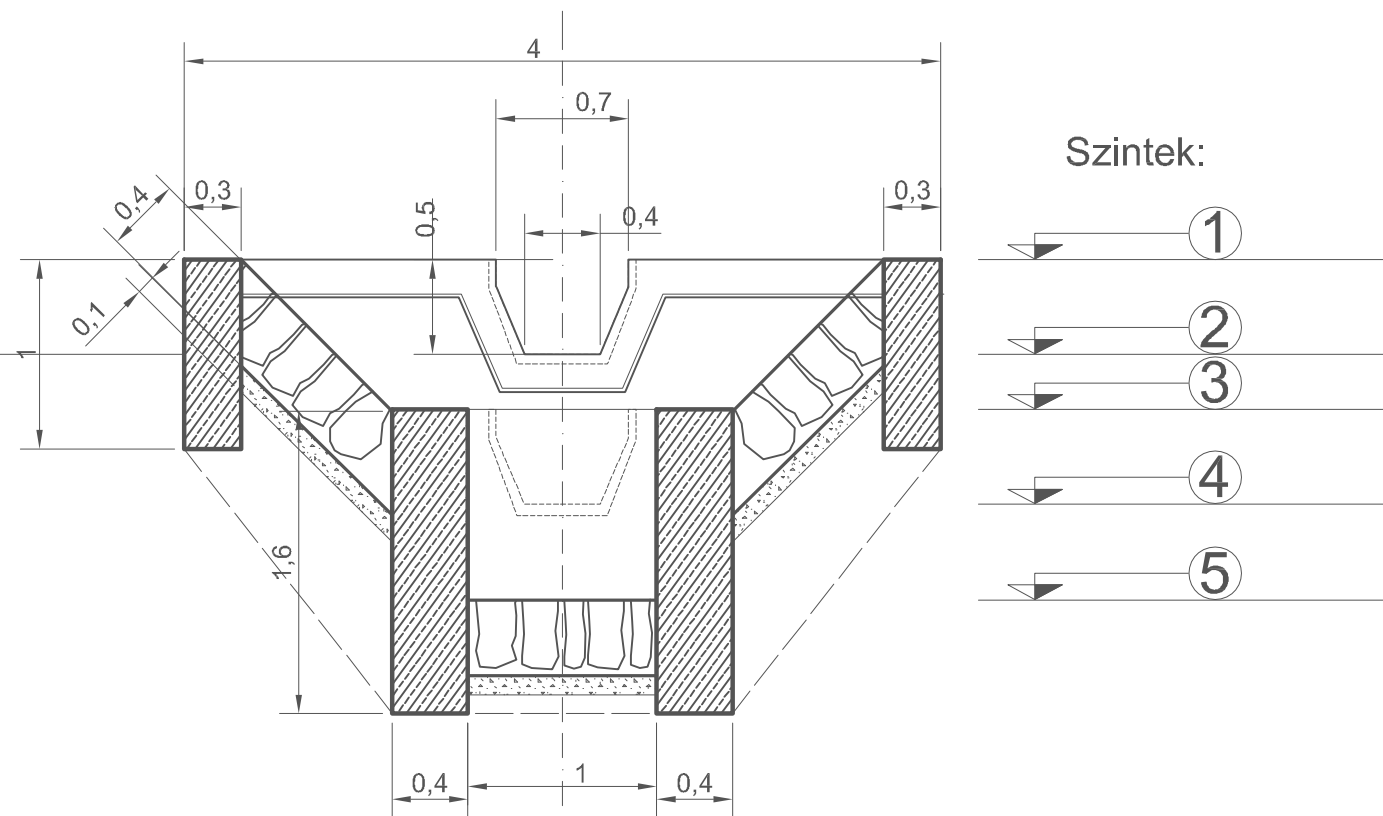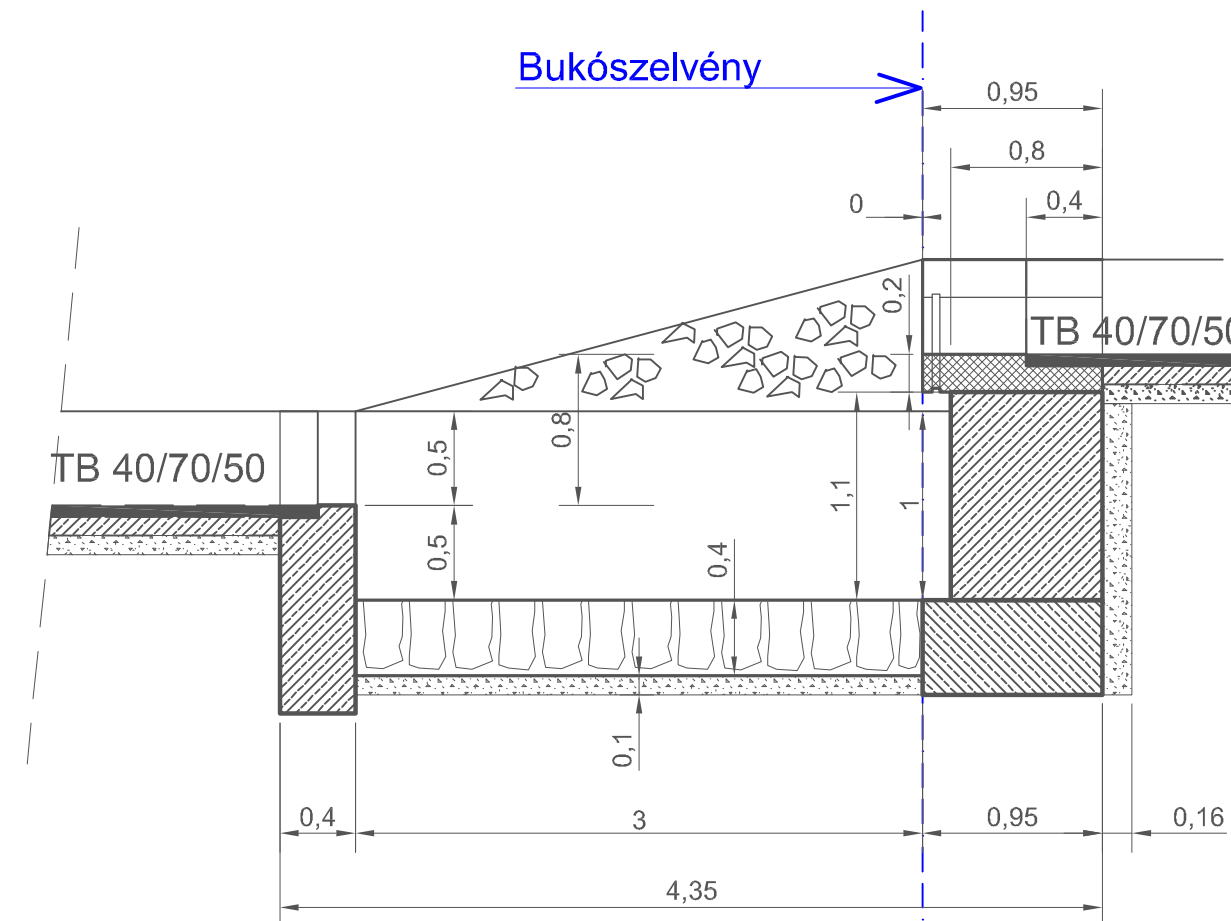

Eéscsökkentő bukókáltalános terve
Éül 2 db

Anyagok minősége:

Bukótámfal vasbeton fedlap:

C30-37/KK

Betonszerkezetek az aljzatok kivételével:

C22-40/KK

Aljzatbetonok:

C10-24/FN

Burkolat kőanyaga:

Fagyálló vízépítési terméskő 10-40 kg darabsúly (andezit v. bazalt)

Műtárgy száma:

SZELVÉNYSZÁMA:

1

1/1

0+32,0 hm 1+86,4 hm

1. Bukótámfal felső él:

153,53

158,95

2. Felvízi bukóél:

153,03

158,45

3. Vízláda oldalfal felső sík:

152,73

158,15

4. Alvízi kiélépő küszöb:


152,23

157,65

5. Vízláda fenékszint:

151,73


157,15

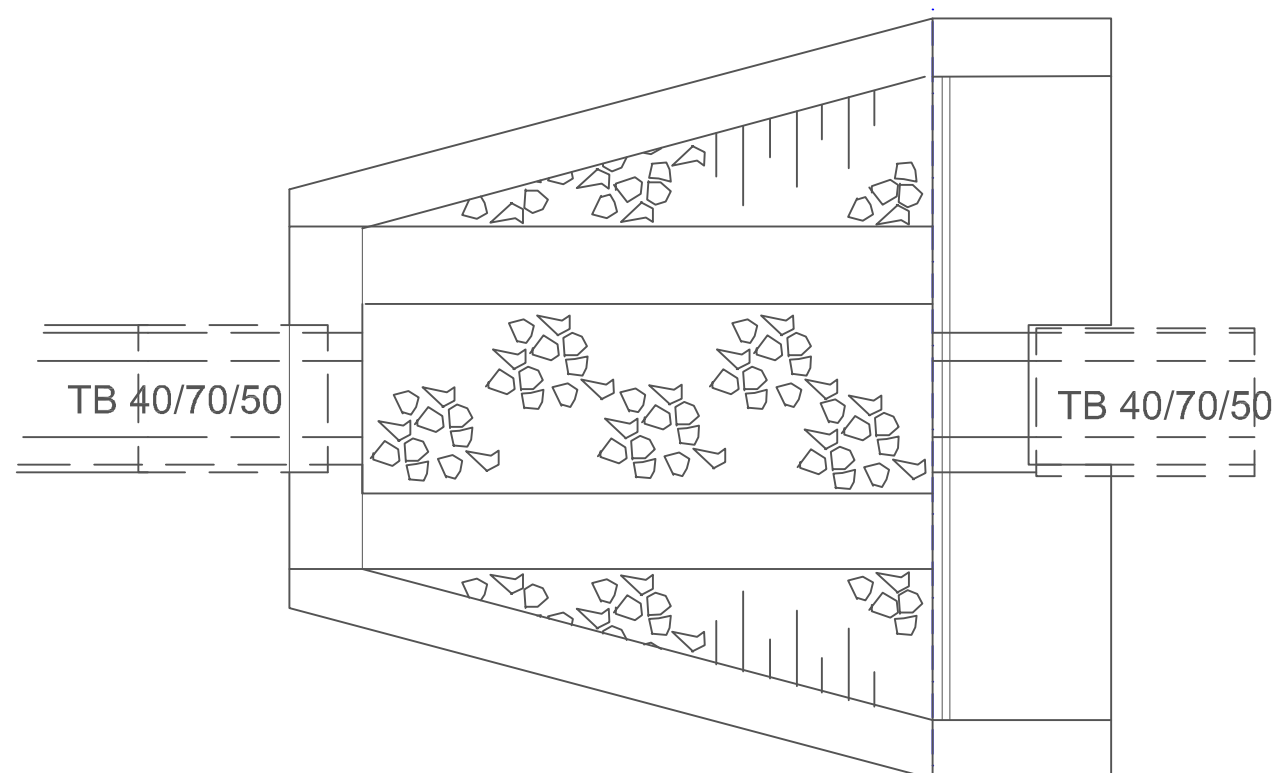

Bukószelvény

Építtető:	SZALÁNTA KÖZSÉG ÖNKORMÁNYZATA 7811 Szalánta, Hunyadi u. 63.	Terv száma:	VZ-04/2022
Terv címe:	Szalánta, Németi településrész felszíni vízelvezetése vízjogi engedélyezési terv	Rajzsám:	M-04-3
Rajz címe:	Eséscsökkentő műtárgy általános terve	Tervező:	Ónodi Gábor
Készült:	Pécs, 2022. 04. 29.	Méretarány:	M=1:20
			MMK 02-1854 VZ-TÉR, -TEL, VKG, Gt/col


Rácsosvíznyelő vályú-folyóka mintaszelvénye

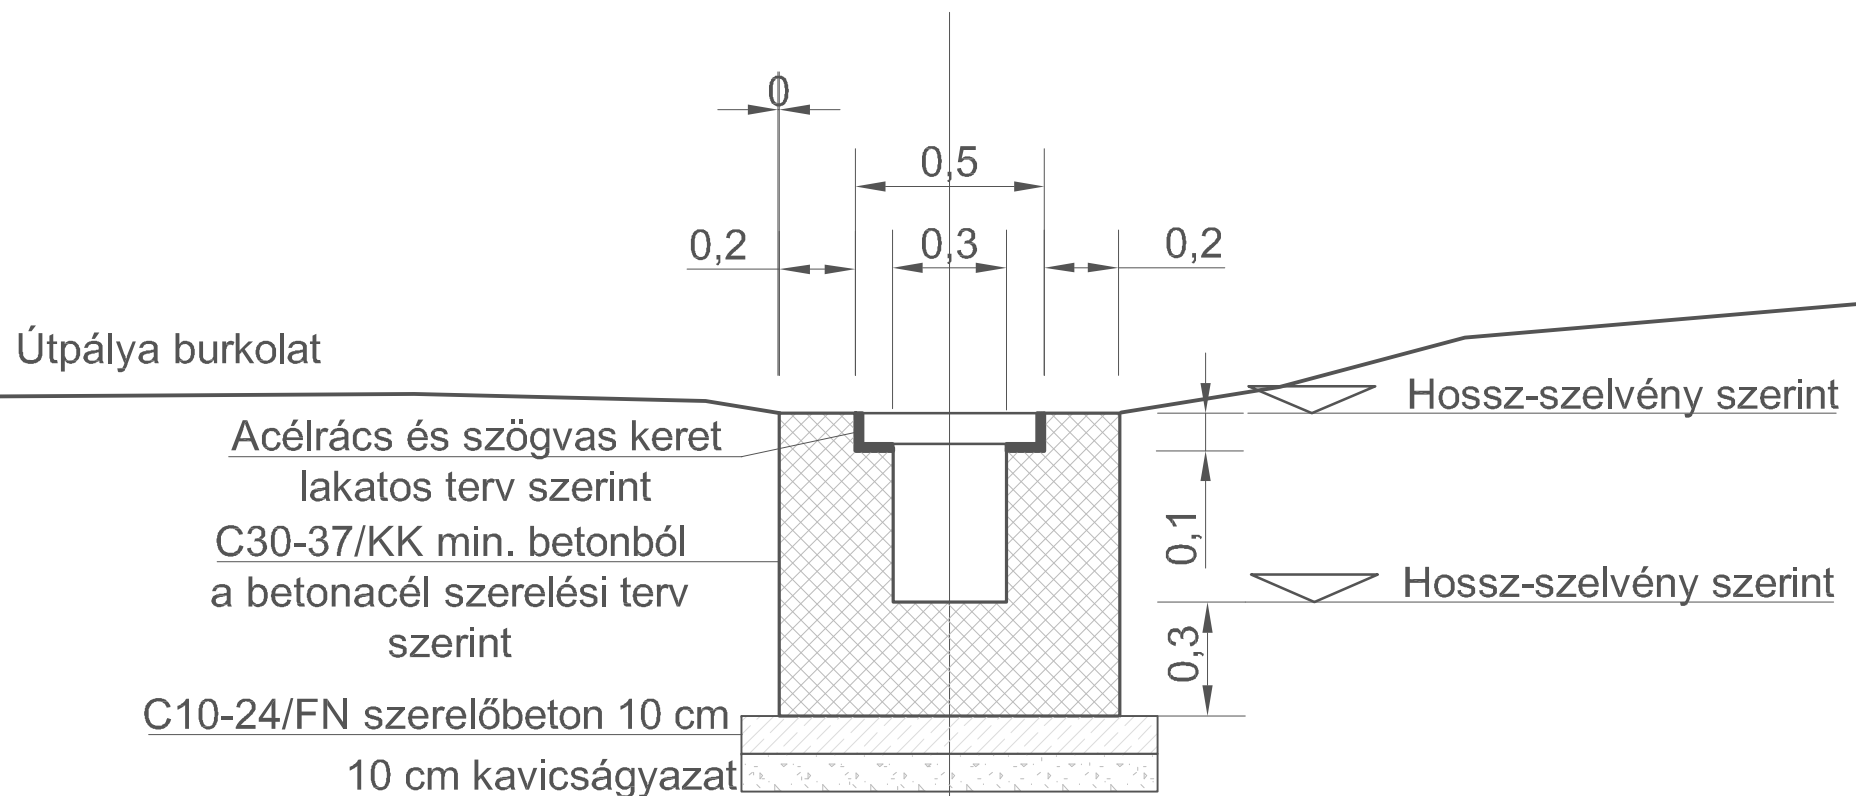

Épül az A-0-1 árokhoz 0+28 hm szelvénybe bekötve 6,3 m hossz,
Az A-1-0 árok 49,8 - 54,1 fm szelvényei között 4,3 m hossz.

Építtető: SZALÁNTA KÖZSÉG ÖNKORMÁNYZATA 7811 Szalánta, Hunyadi u. 63.		Terv száma: VZ-04/2022
Terv címe: Szalánta, Németi településrész felszíni vízelvezetése vízjogi engedélyezési terv		Rajzsám: M-04-4
Rajz címe: Víznyelőrácsos folyóka általános terve		Tervező: Ónodj Gábor MMK 02-0854 VZ-TÉR, -TEL, VKG, GTKod.
Készült: Pécs, 2022. 04. 29.	Méretarány: M = 1:20	


TB 30/50/40 árokburkoló elemekkel épülő átereszt mintaszelvénye

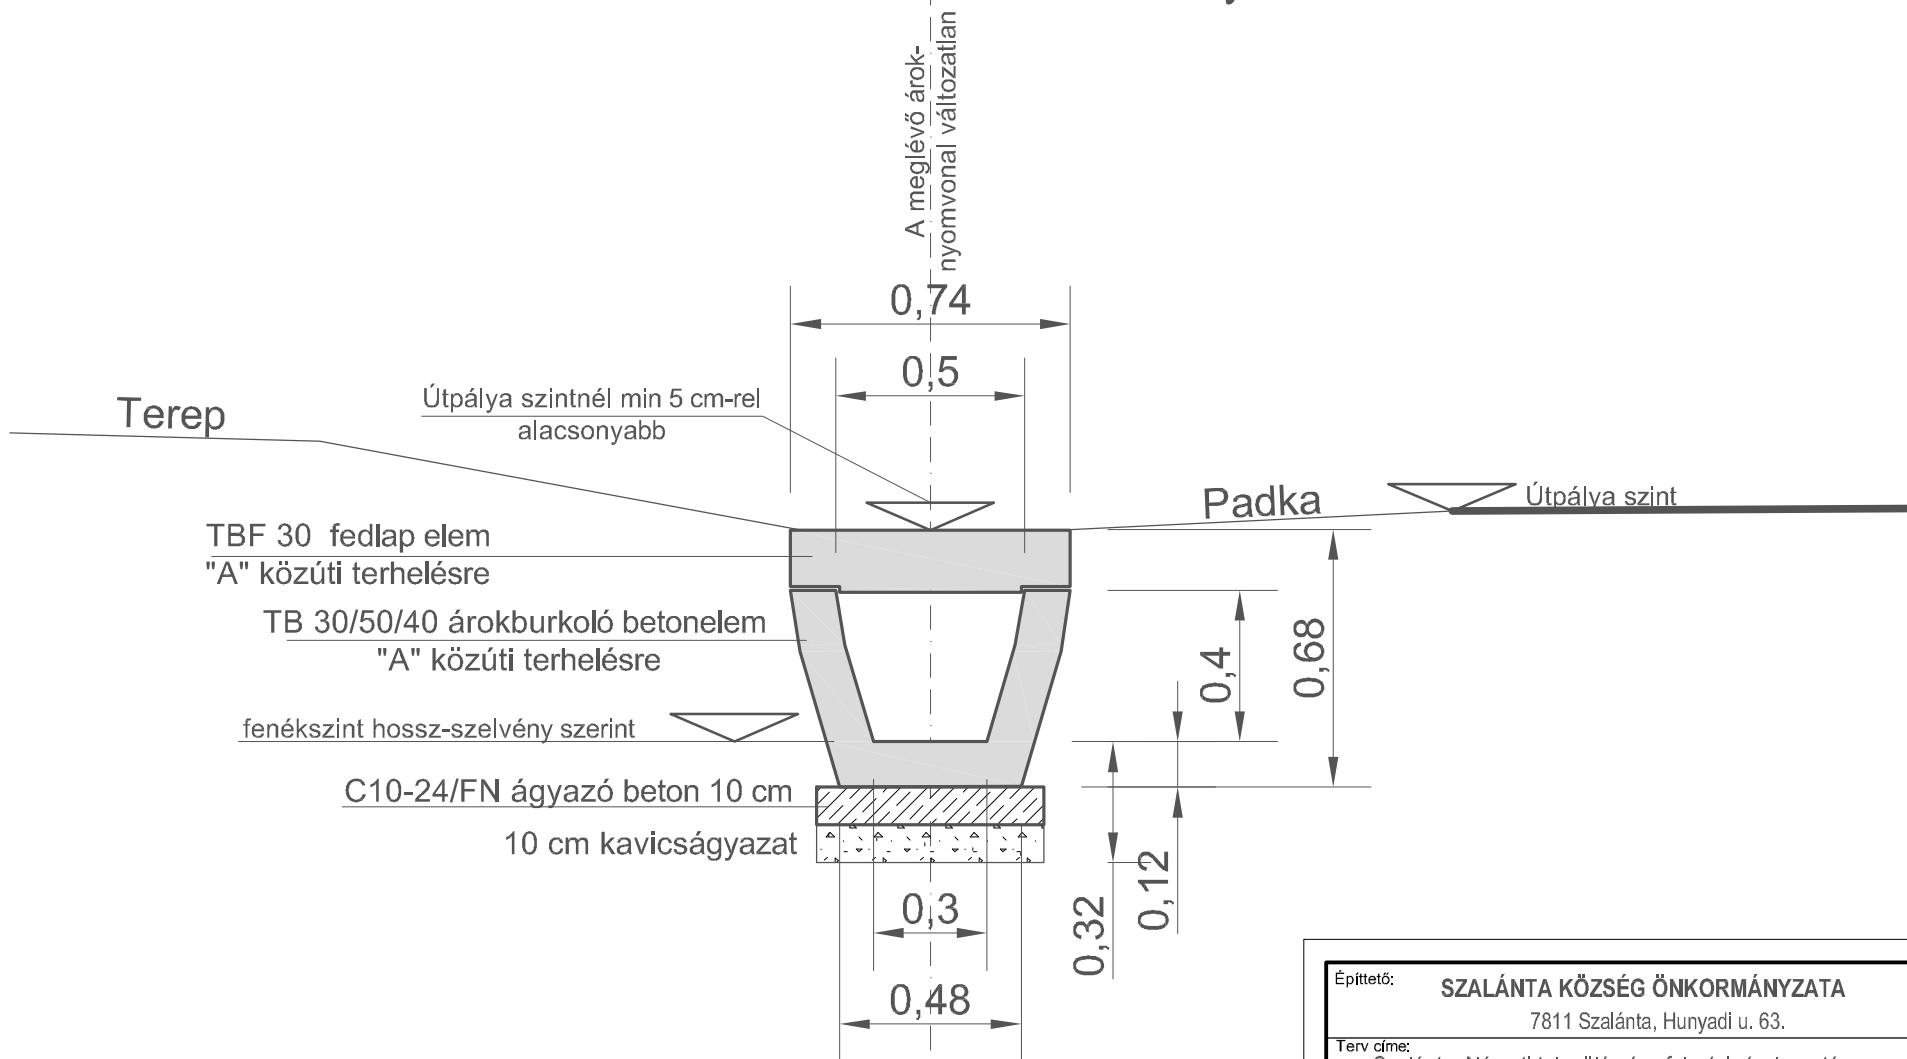

Alkalmazva: A-0-1 jelű árkon 0+00,76-0+09,76
0+12,5-0+16,5 hm szelvények között


Építető:	SZALÁNTA KÖZSÉG ÖNKORMÁNYZATA 7811 Szalánta, Hunyadi u. 63.	Terv száma:	VZ-04/2022
Terv címe:	Szalánta, Németi településrész felszíni vízelvezetése vízjogi engedélyezési terv	Rajzszám:	M-04-5
Rajz címe:	TB 30/50/40 mederelem átereszt mintaszelvénye	Tervező:	Ónodj Gábor
Készült:	Pécs, 2022. 04. 29.	Méretarány:	M = 1 : 20
			MMK 02-054 VZ-TÉR, -TEL, VKG, Gt.korl.

I/40/40 energiatörő fogakkal ellátott árokburkoló elemekkel burkolt meder mintaszelvénye

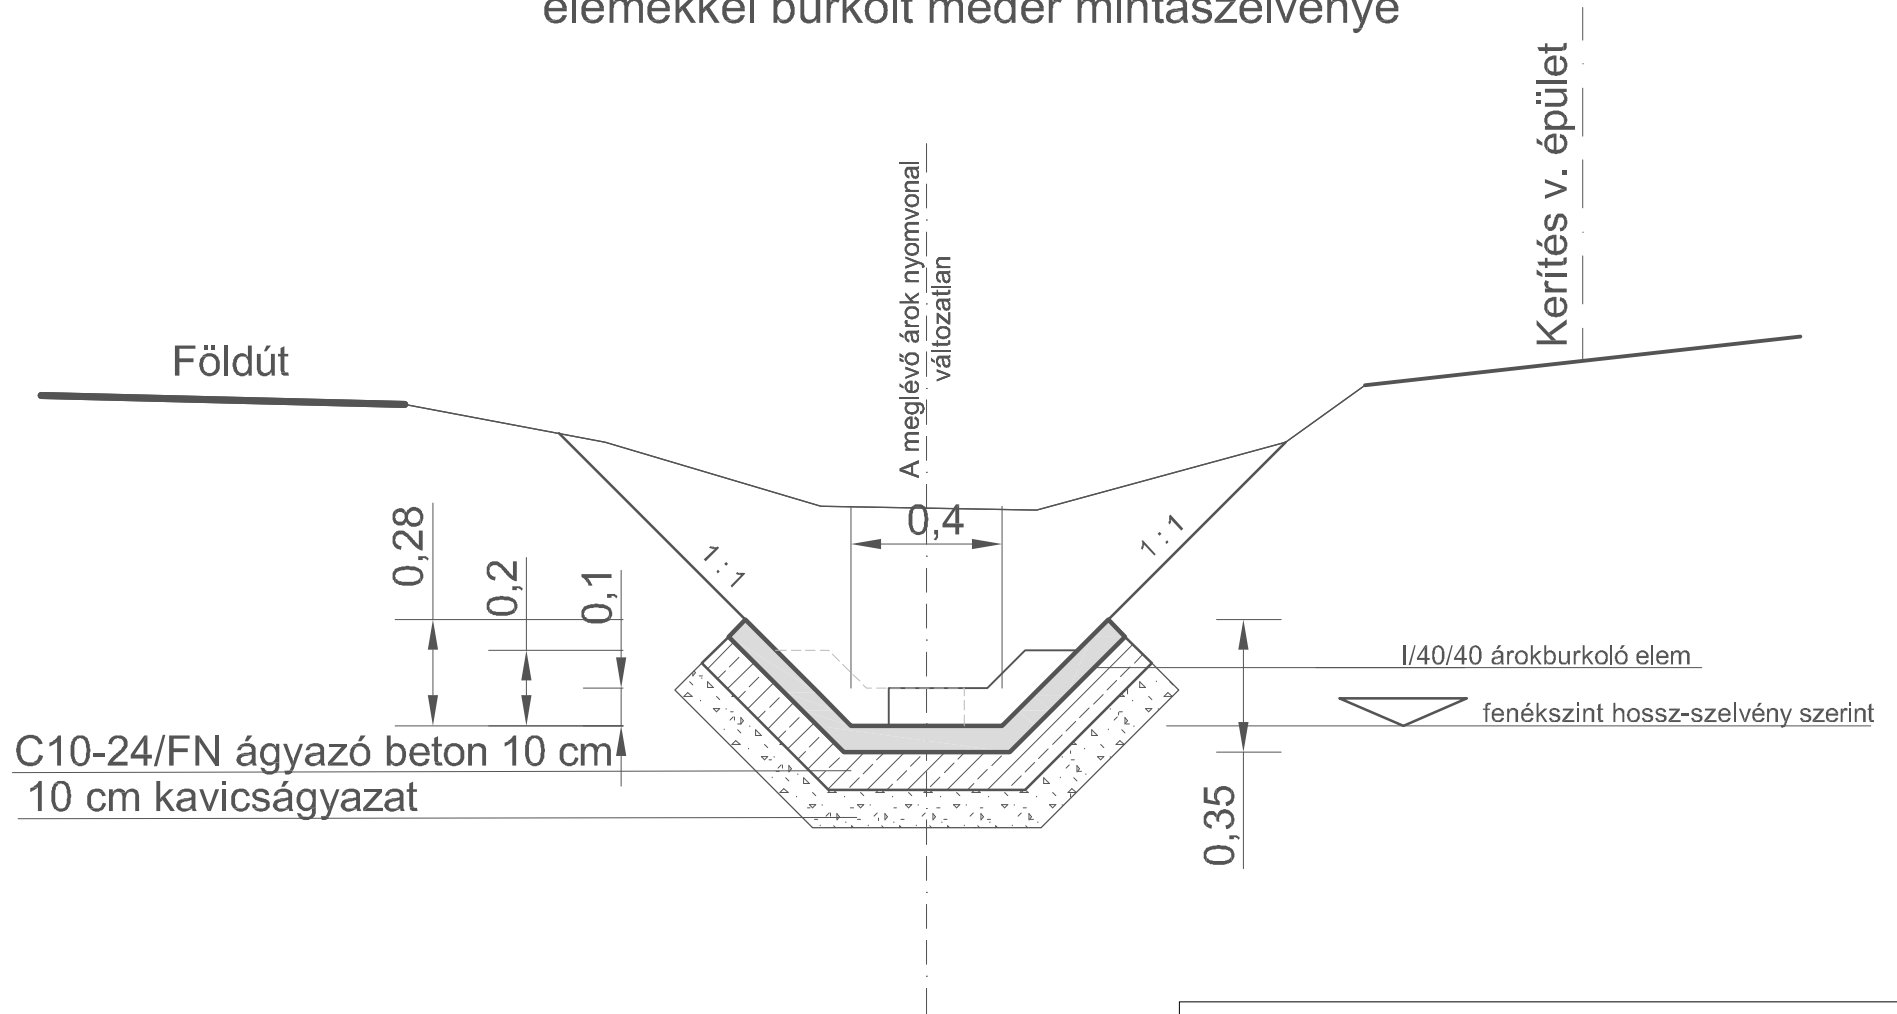

Alkalmazva: A-1-0 jelű árok
7,2 - 43,1 fm sz. szelvények
közötti szakaszokon

Építető:		SZALÁNTA KÖZSÉG ÖNKORMÁNYZATA 7811 Szalánta, Hunyadi u. 63.	Terv száma: VZ-04/2022
Terv címe:		Szalánta, Némethi településrész felszíni vízvezetése vízjogi engedélyezési terv	Rajzsám: M-04-6
Rajz címe:		I/40/40 mederelem burkolat mintaszelvénye	Tervező:
Készült:	Pécs, 2022. 04. 29.	Méretarány: M = 1 : 20	Ónodi Gábor MMK 02-0654 VZ-TÉR, -TEL, VKG, Gt/kt.

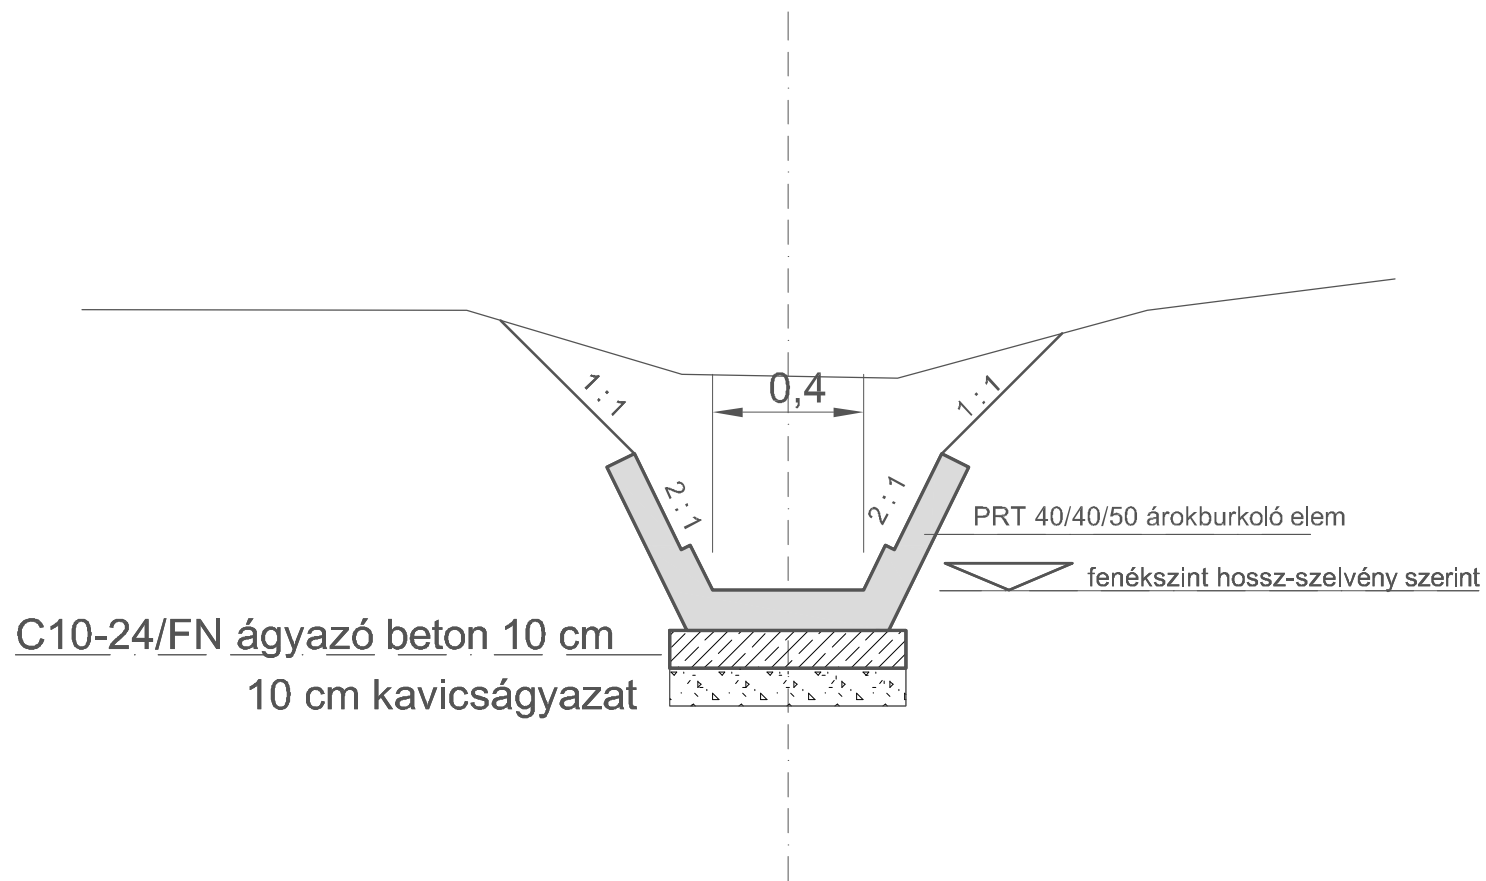

Alkalmazva: A-0-1 jelű árok
0+46,3 - 0+49,8 hm sz. szelvények
közötti szakaszokon

Építető: SZALÁNTA KÖZSÉG ÖNKORMÁNYZATA 7811 Szalánta, Hunyadi u. 63.		Terv száma: VZ-04/2022
Terv címe: Szalánta, Némethi településrész felszíni vízelvezetése vízjogi engedélyezési terv		Rajzszám: M-04-7
Rajz címe: PRT40/40/50 jelű mederlelem burkolat mintaszelvénye		Tervező: Ónodj Gábor MMK 02-0854 VZ-TÉR, -TEL, VKG, Gt.kod.
Készült: Pécs, 2022. 04. 29.	Méretarány: M = 1:20	